

Координатна система: БГС 2005

ЛЕГЕНДА:



Сервитут - дасен
Сервитут - ляб
Номерация на точките от сервитута за транспортния достъп




107.3

Кадастрална карта на землището на гр. Гоце Делчев



Площ на територията с право на преминаване = 723.39 м²

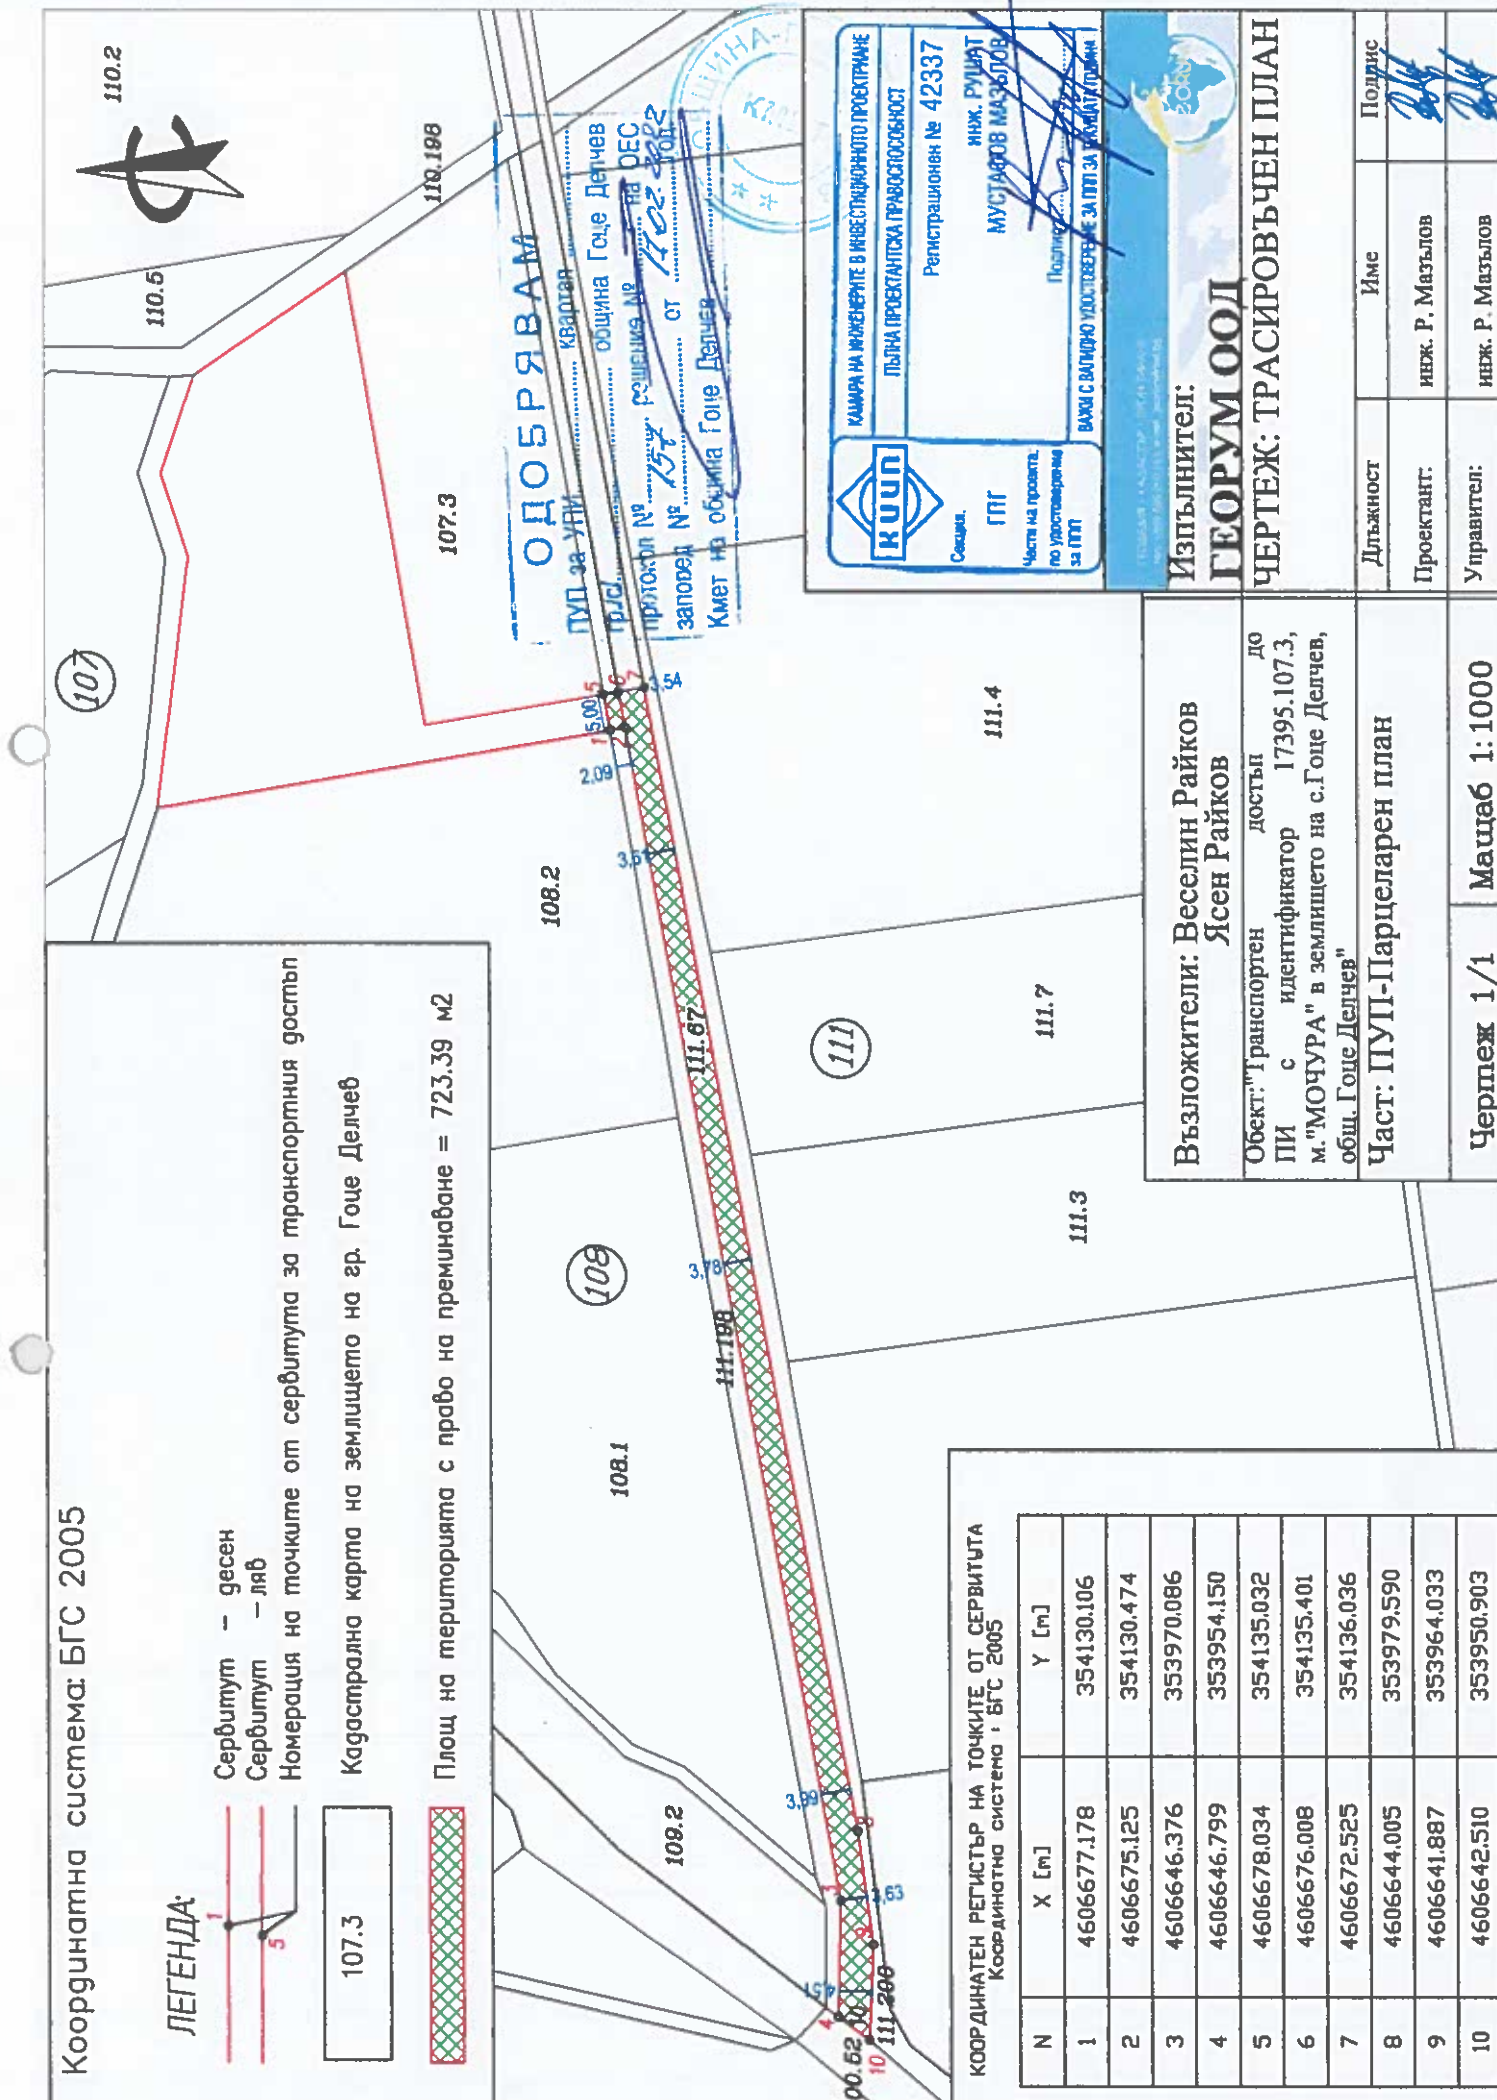

ОДОБРЯВАМ
ПУП за УПИ Квартал
гр./с. община Гоце Делчев
решение № на ОДС
заповед № 157 от 17.02.2012
Кмет на община Гоце Делчев

КАМАРА НА ИНЖЕНЕРИТЕ В ИНВЕСТИЦИОННО ПРОЕКТИРНЕ ПЪЛНА ПРОЕКТИСКА ПРАВОСОБОБНОСТ
Регистрационен № 42337
инж. РУДИЯТ МУСТАФОВ МАЗЪЛЮВ
Секция: ГПП
Частта на проекта по удостоверение за ГПП

ИЗПЪЛНИТЕЛ:
ГЕОРУМ ООД
ЧЕРТЕЖ: ТРАСИРОВЪЧЕН ПЛАН

Длъжност	Име	Подпис
Проектант:	инж. Р. Мазълов	
Управител:	инж. Р. Мазълов	

Възложители: Веселин Райков
Ясен Райков
Обект.: Транспортен достъп до ПИ с идентификатор 17395.107.3, м. "МОЧУРА" в землището на с. Гоце Делчев, общ. Гоце Делчев
Част: ПУП-Парцеларен план
Чертеж 1/1 Мащаб 1:1000

КООРДИНАТЕН РЕГИСТЪР НА ТОЧКИТЕ ОТ СЕРВИТУТА
Координатна система : БГС 2005

N	X [m]	Y [m]
1	4606677.178	354130.106
2	46066675.125	354130.474
3	4606646.376	353970.086
4	4606646.799	353954.150
5	4606678.034	354135.032
6	4606676.008	354135.401
7	4606672.525	354136.036
8	4606644.005	353979.590
9	4606641.887	353964.033
10	4606642.510	353950.903