
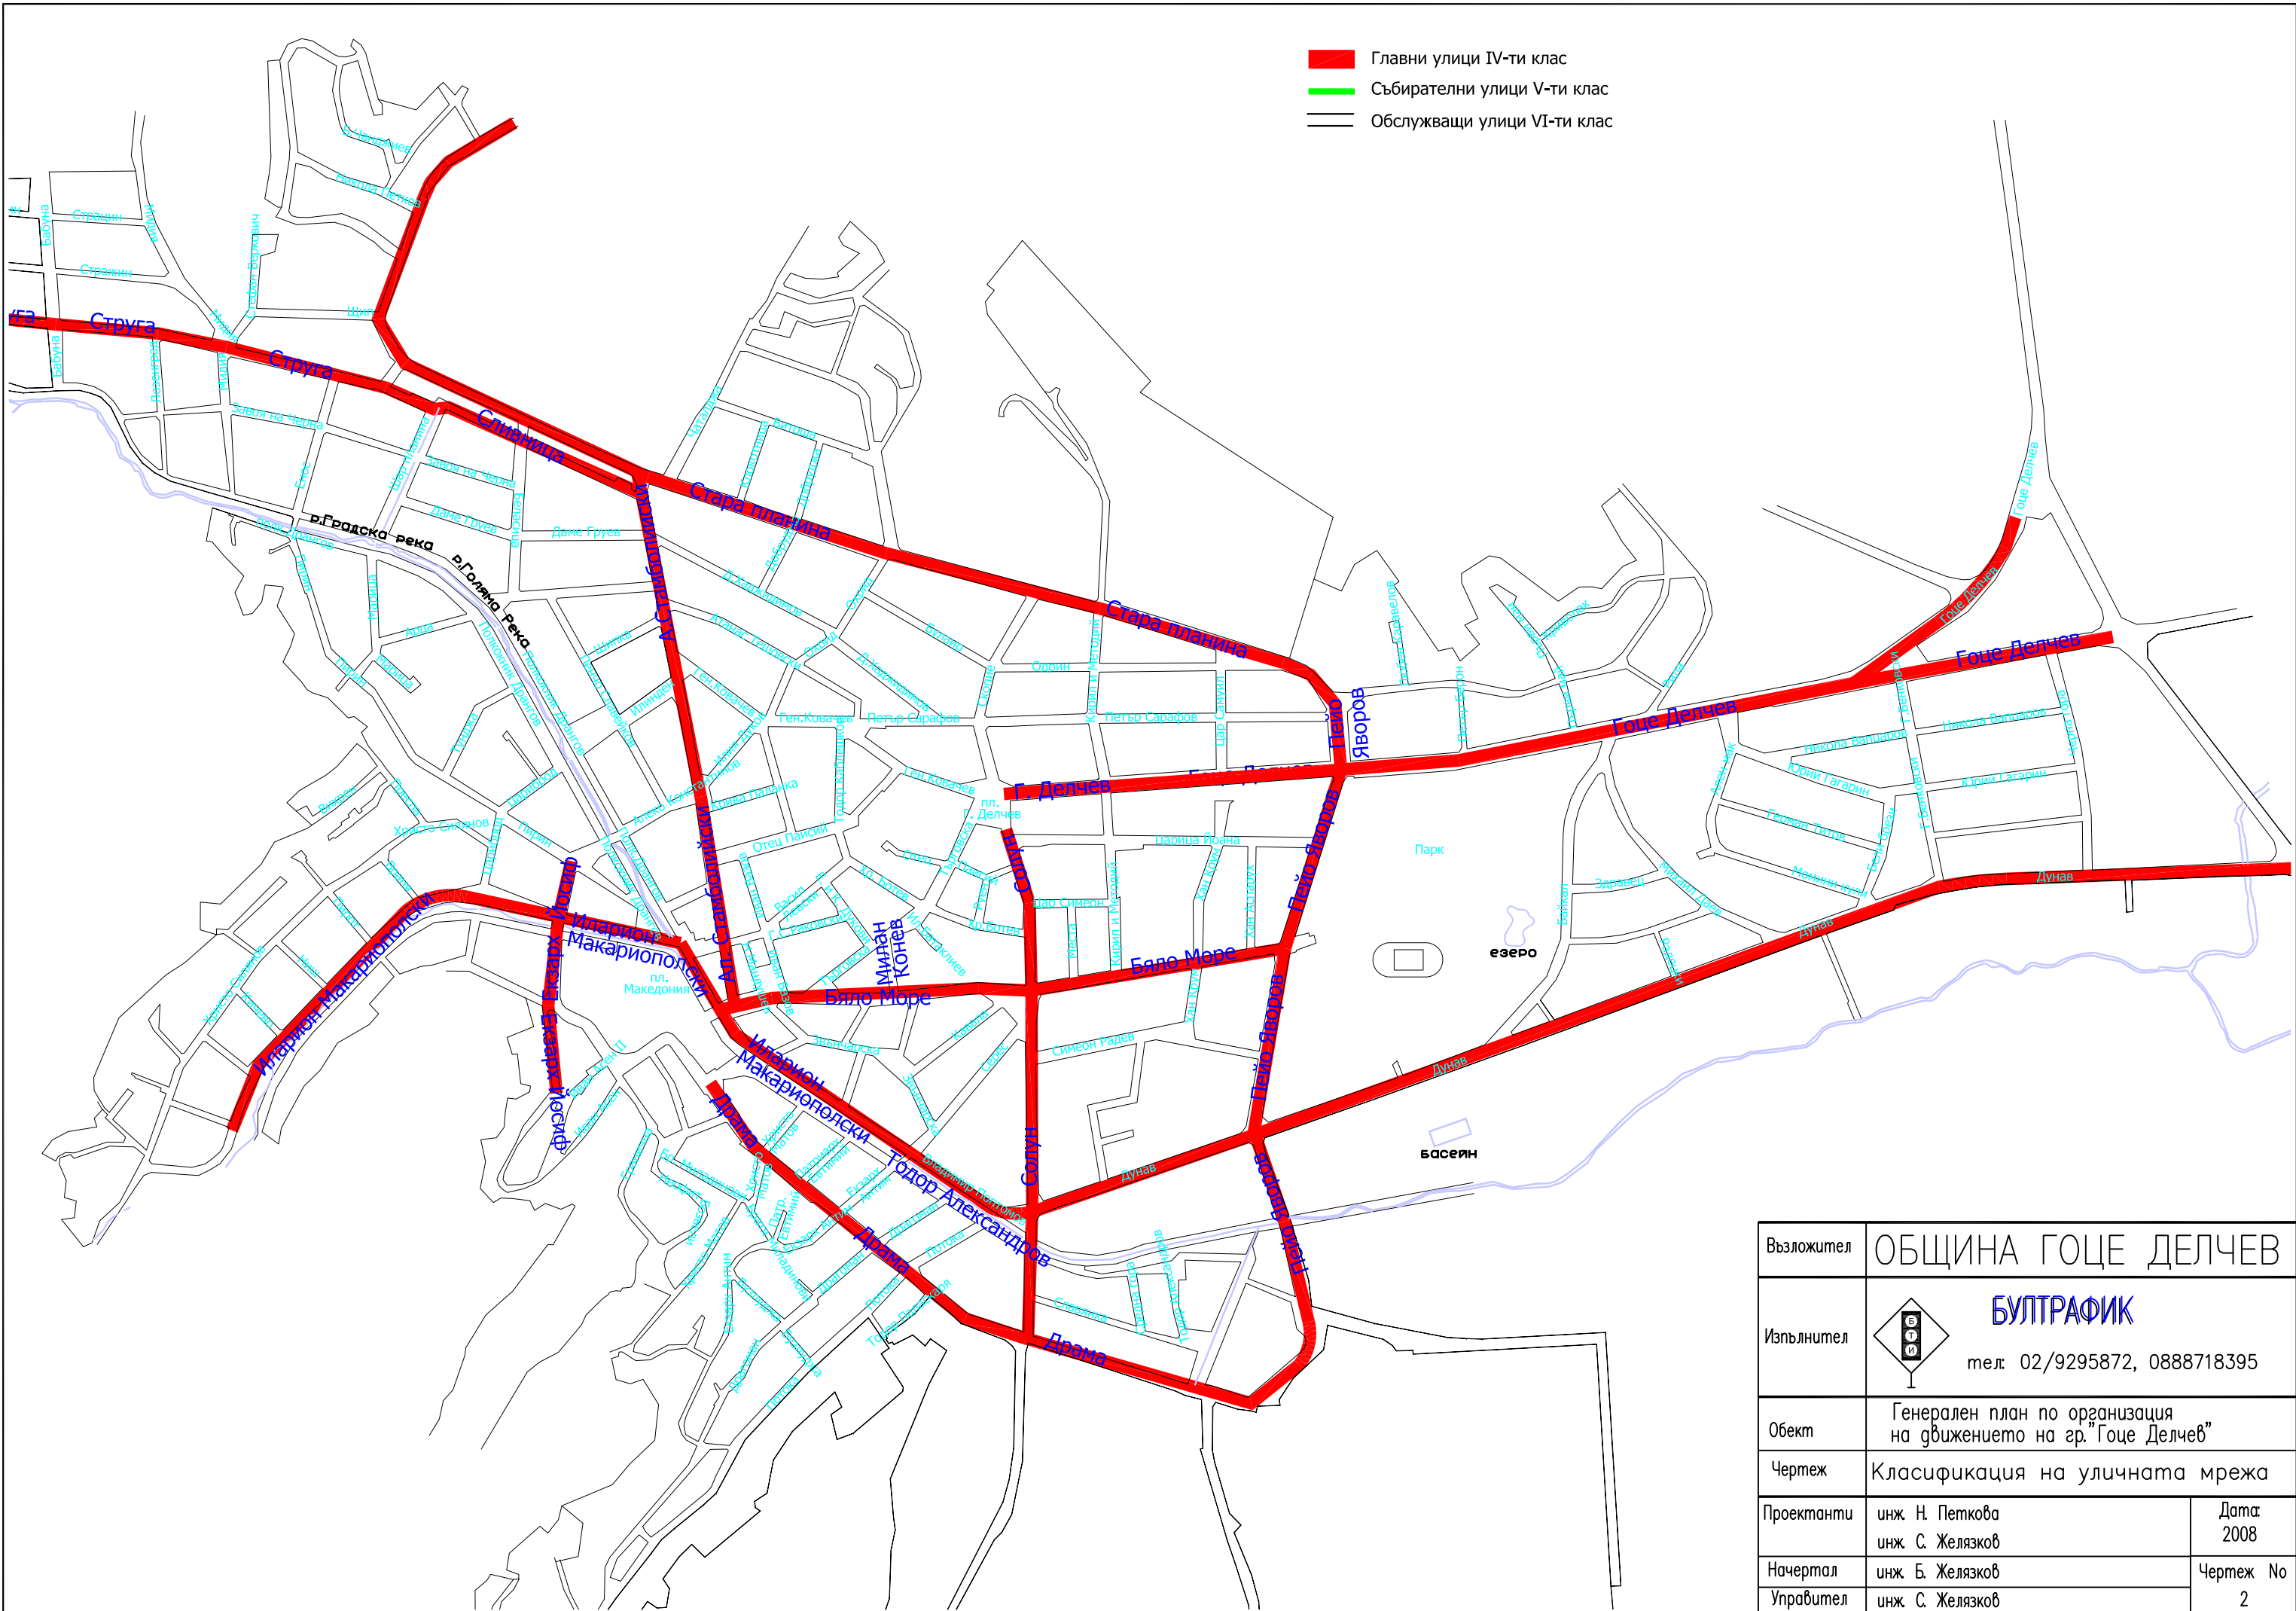

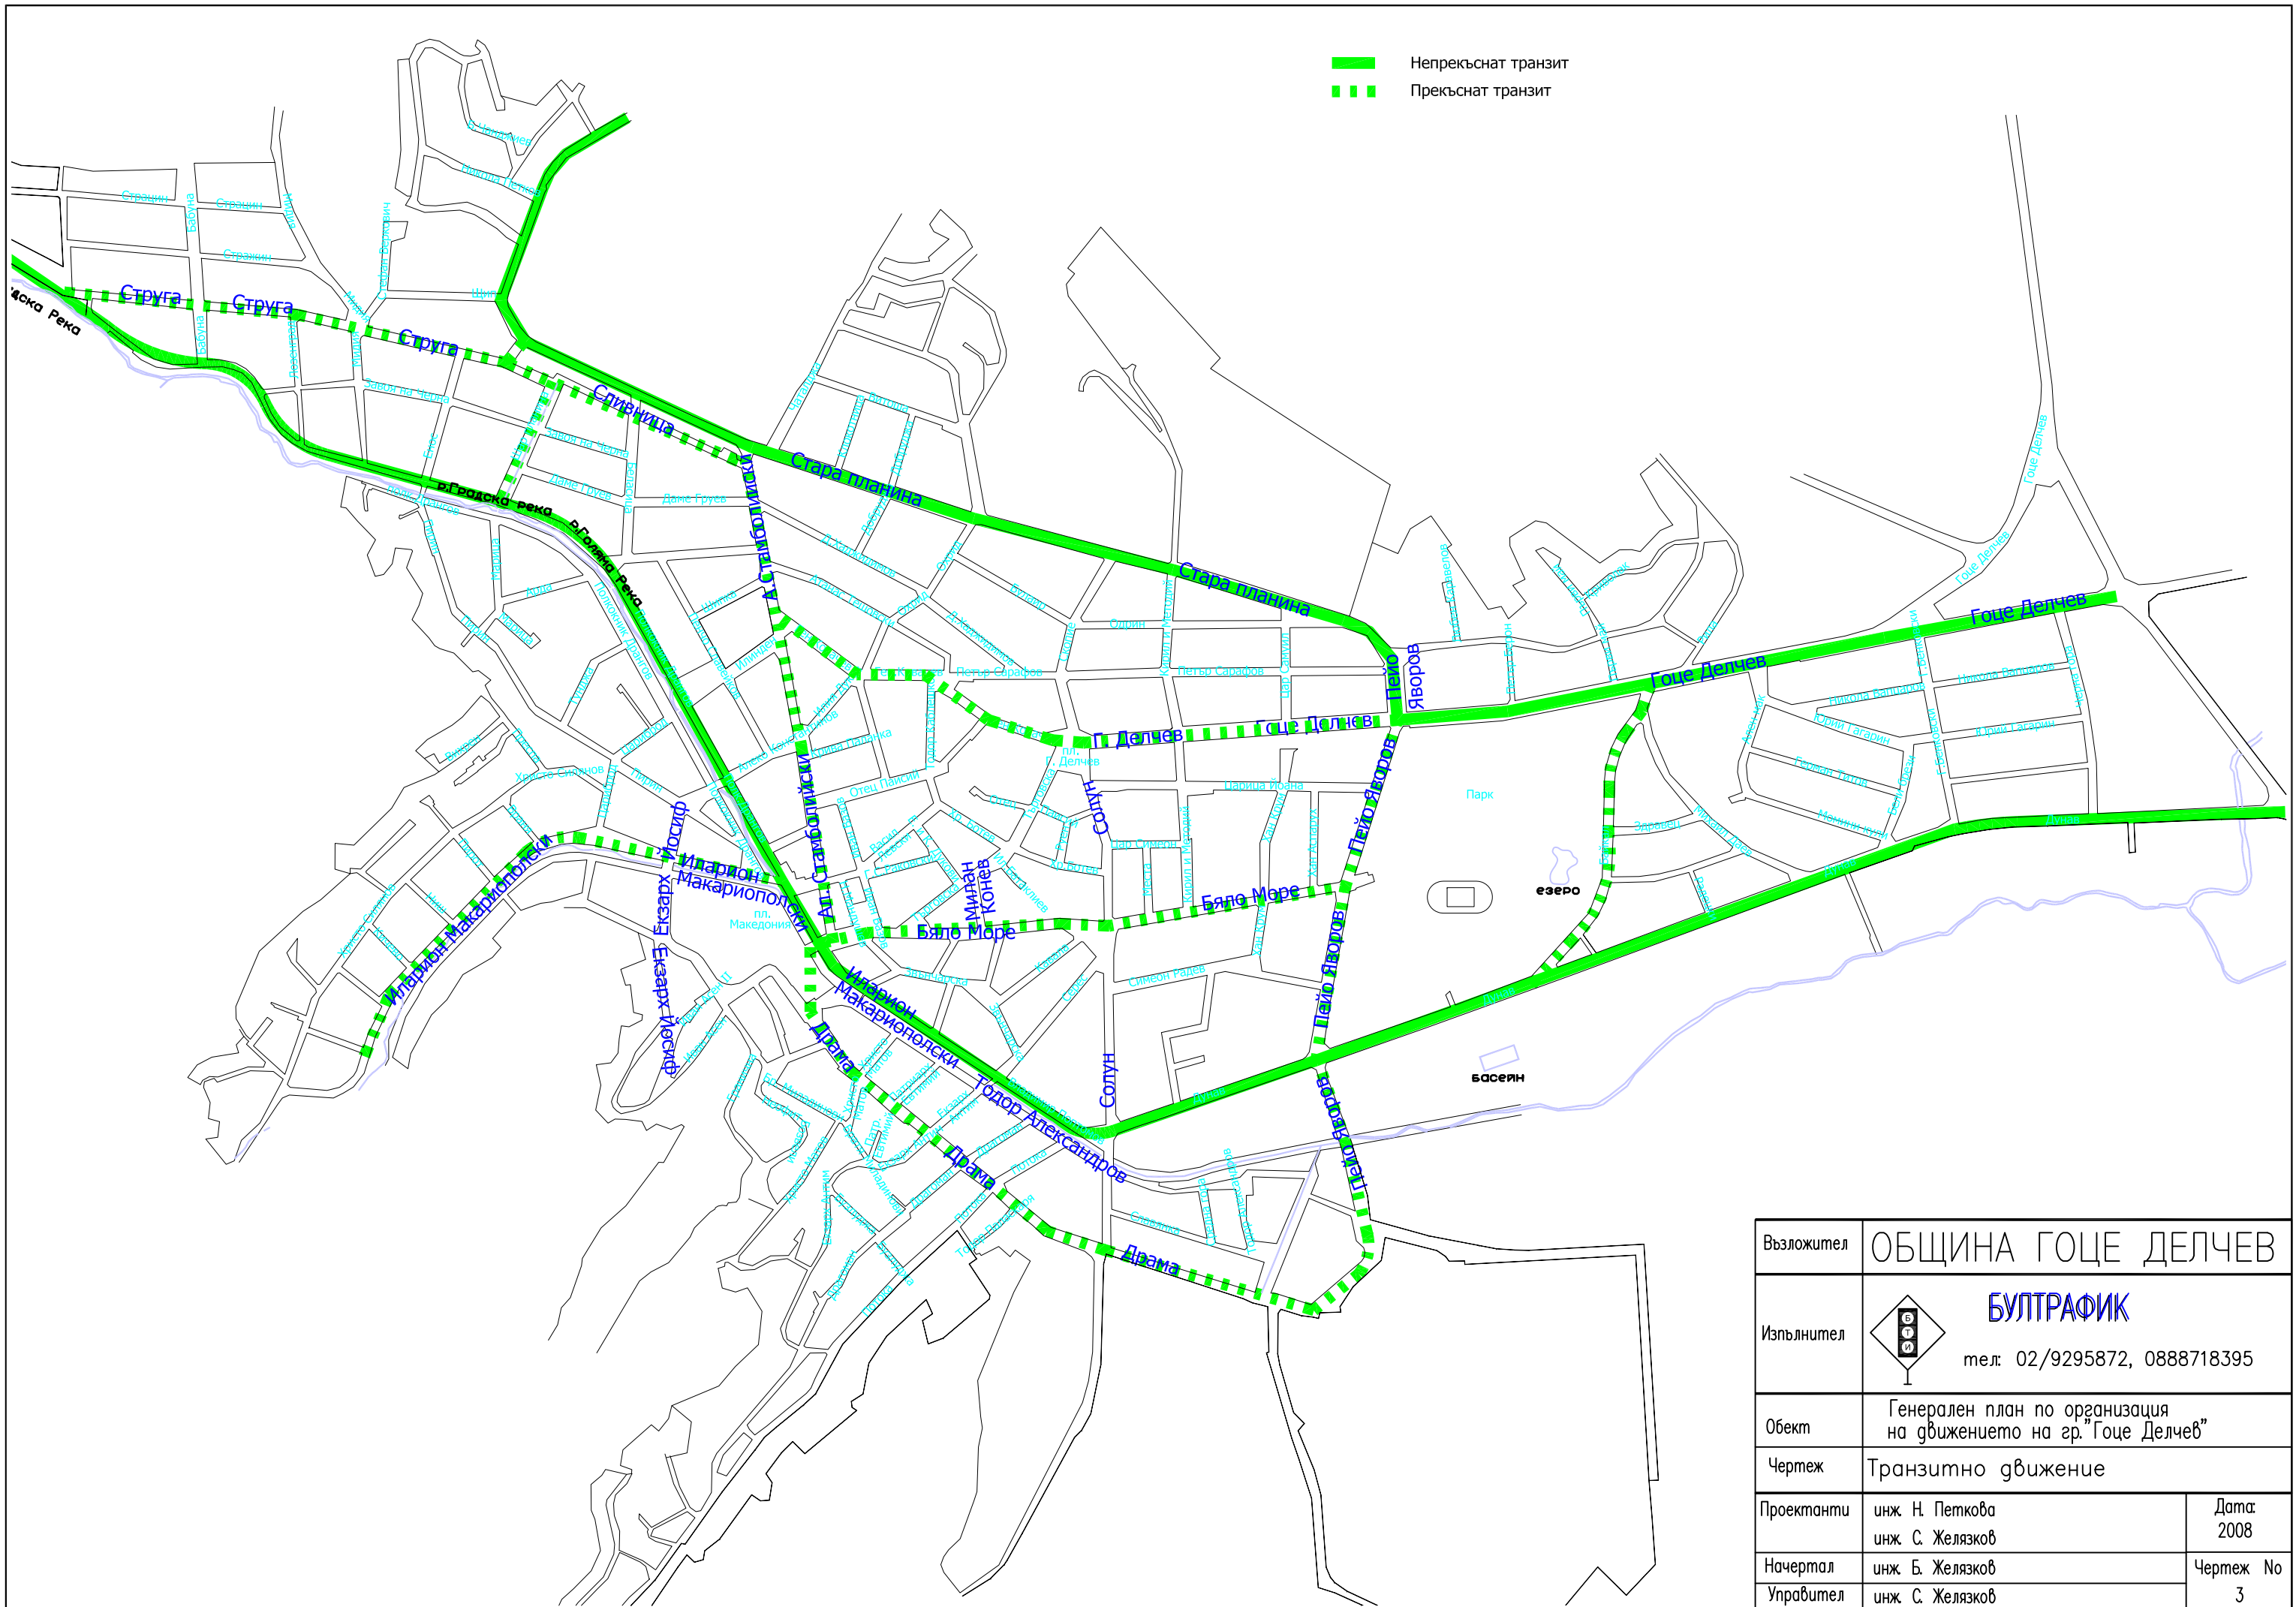


Възложител	ОБЩИНА ГОЦЕ ДЕЛЧЕВ	
Изпълнител	 БУЛТРАФИК тел: 02/9295872, 0888718395	
Обект	Генерален план по организация на движението на гр. Гоце Делчев	
Чертеж	Карта на гр. Гоце Делчев	
Проектанти	инж. Н. Петкова инж. С. Желязков	Дата: 2008
Начертал	инж. Б. Желязков	Чертеж No 1
Управител	инж. С. Желязков	


- █ Главни улици IV-ти клас
- █ Събирателни улици V-ти клас
- █ Обслужващи улици VI-ти клас




Възложител	ОБЩИНА ГОЦЕ ДЕЛЧЕВ	
Изпълнител	 БУЛТРАФИК тел: 02/9295872, 0888718395	
Обект	Генерален план по организация на движението на гр."Гоце Делчев"	
Чертеж	Класификация на уличната мрежа	
Проектанти	инж. Н. Петкова инж. С. Желязков	Дата: 2008
Начертал	инж. Б. Желязков	Чертеж No 2
Управител	инж. С. Желязков	




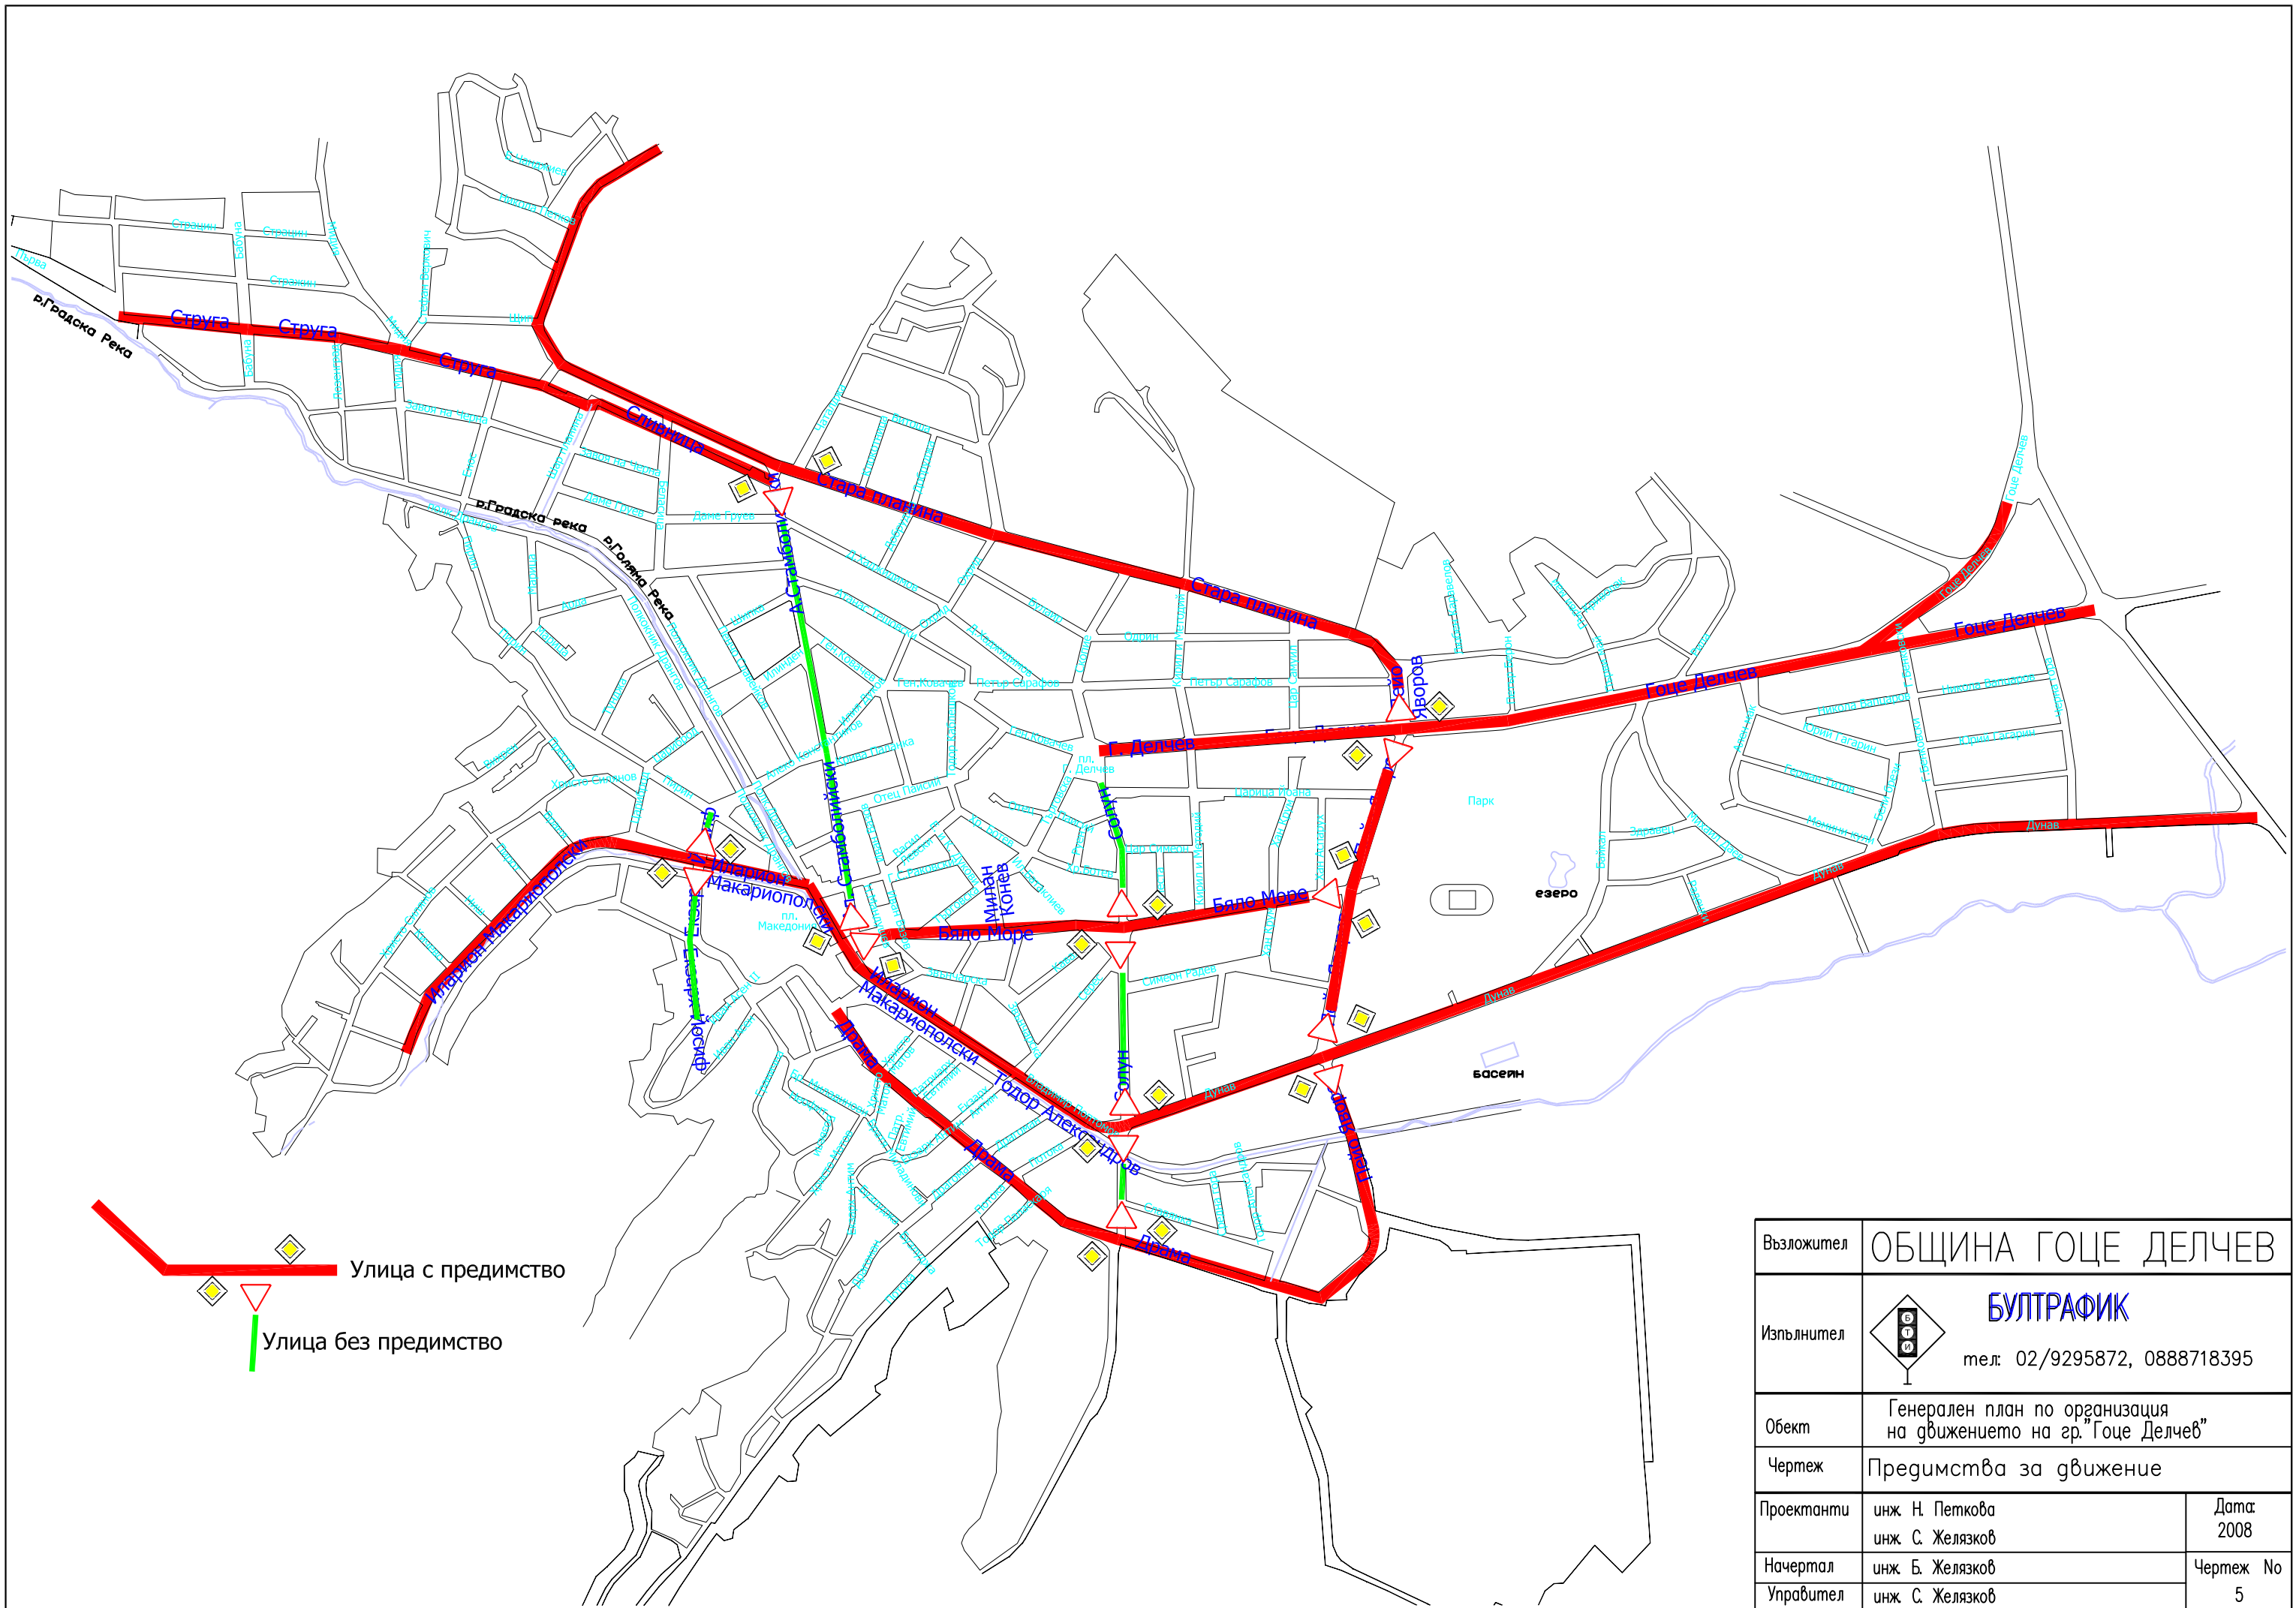
—— Непрекъснат транзит
- - - Прекъснат транзит

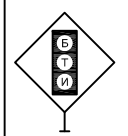
Възложител	ОБЩИНА ГОЦЕ ДЕЛЧЕВ	
Изпълнител	 БУЛТРАФИК тел: 02/9295872, 0888718395	
Обект	Генерален план по организация на движението на гр. "Гоце Делчев"	
Чертеж	Транзитно движение	
Проектанти	инж. Н. Петкова инж. С. Желязков	Дата: 2008
Начертал	инж. Б. Желязков	Чертеж No 3
Управител	инж. С. Желязков	

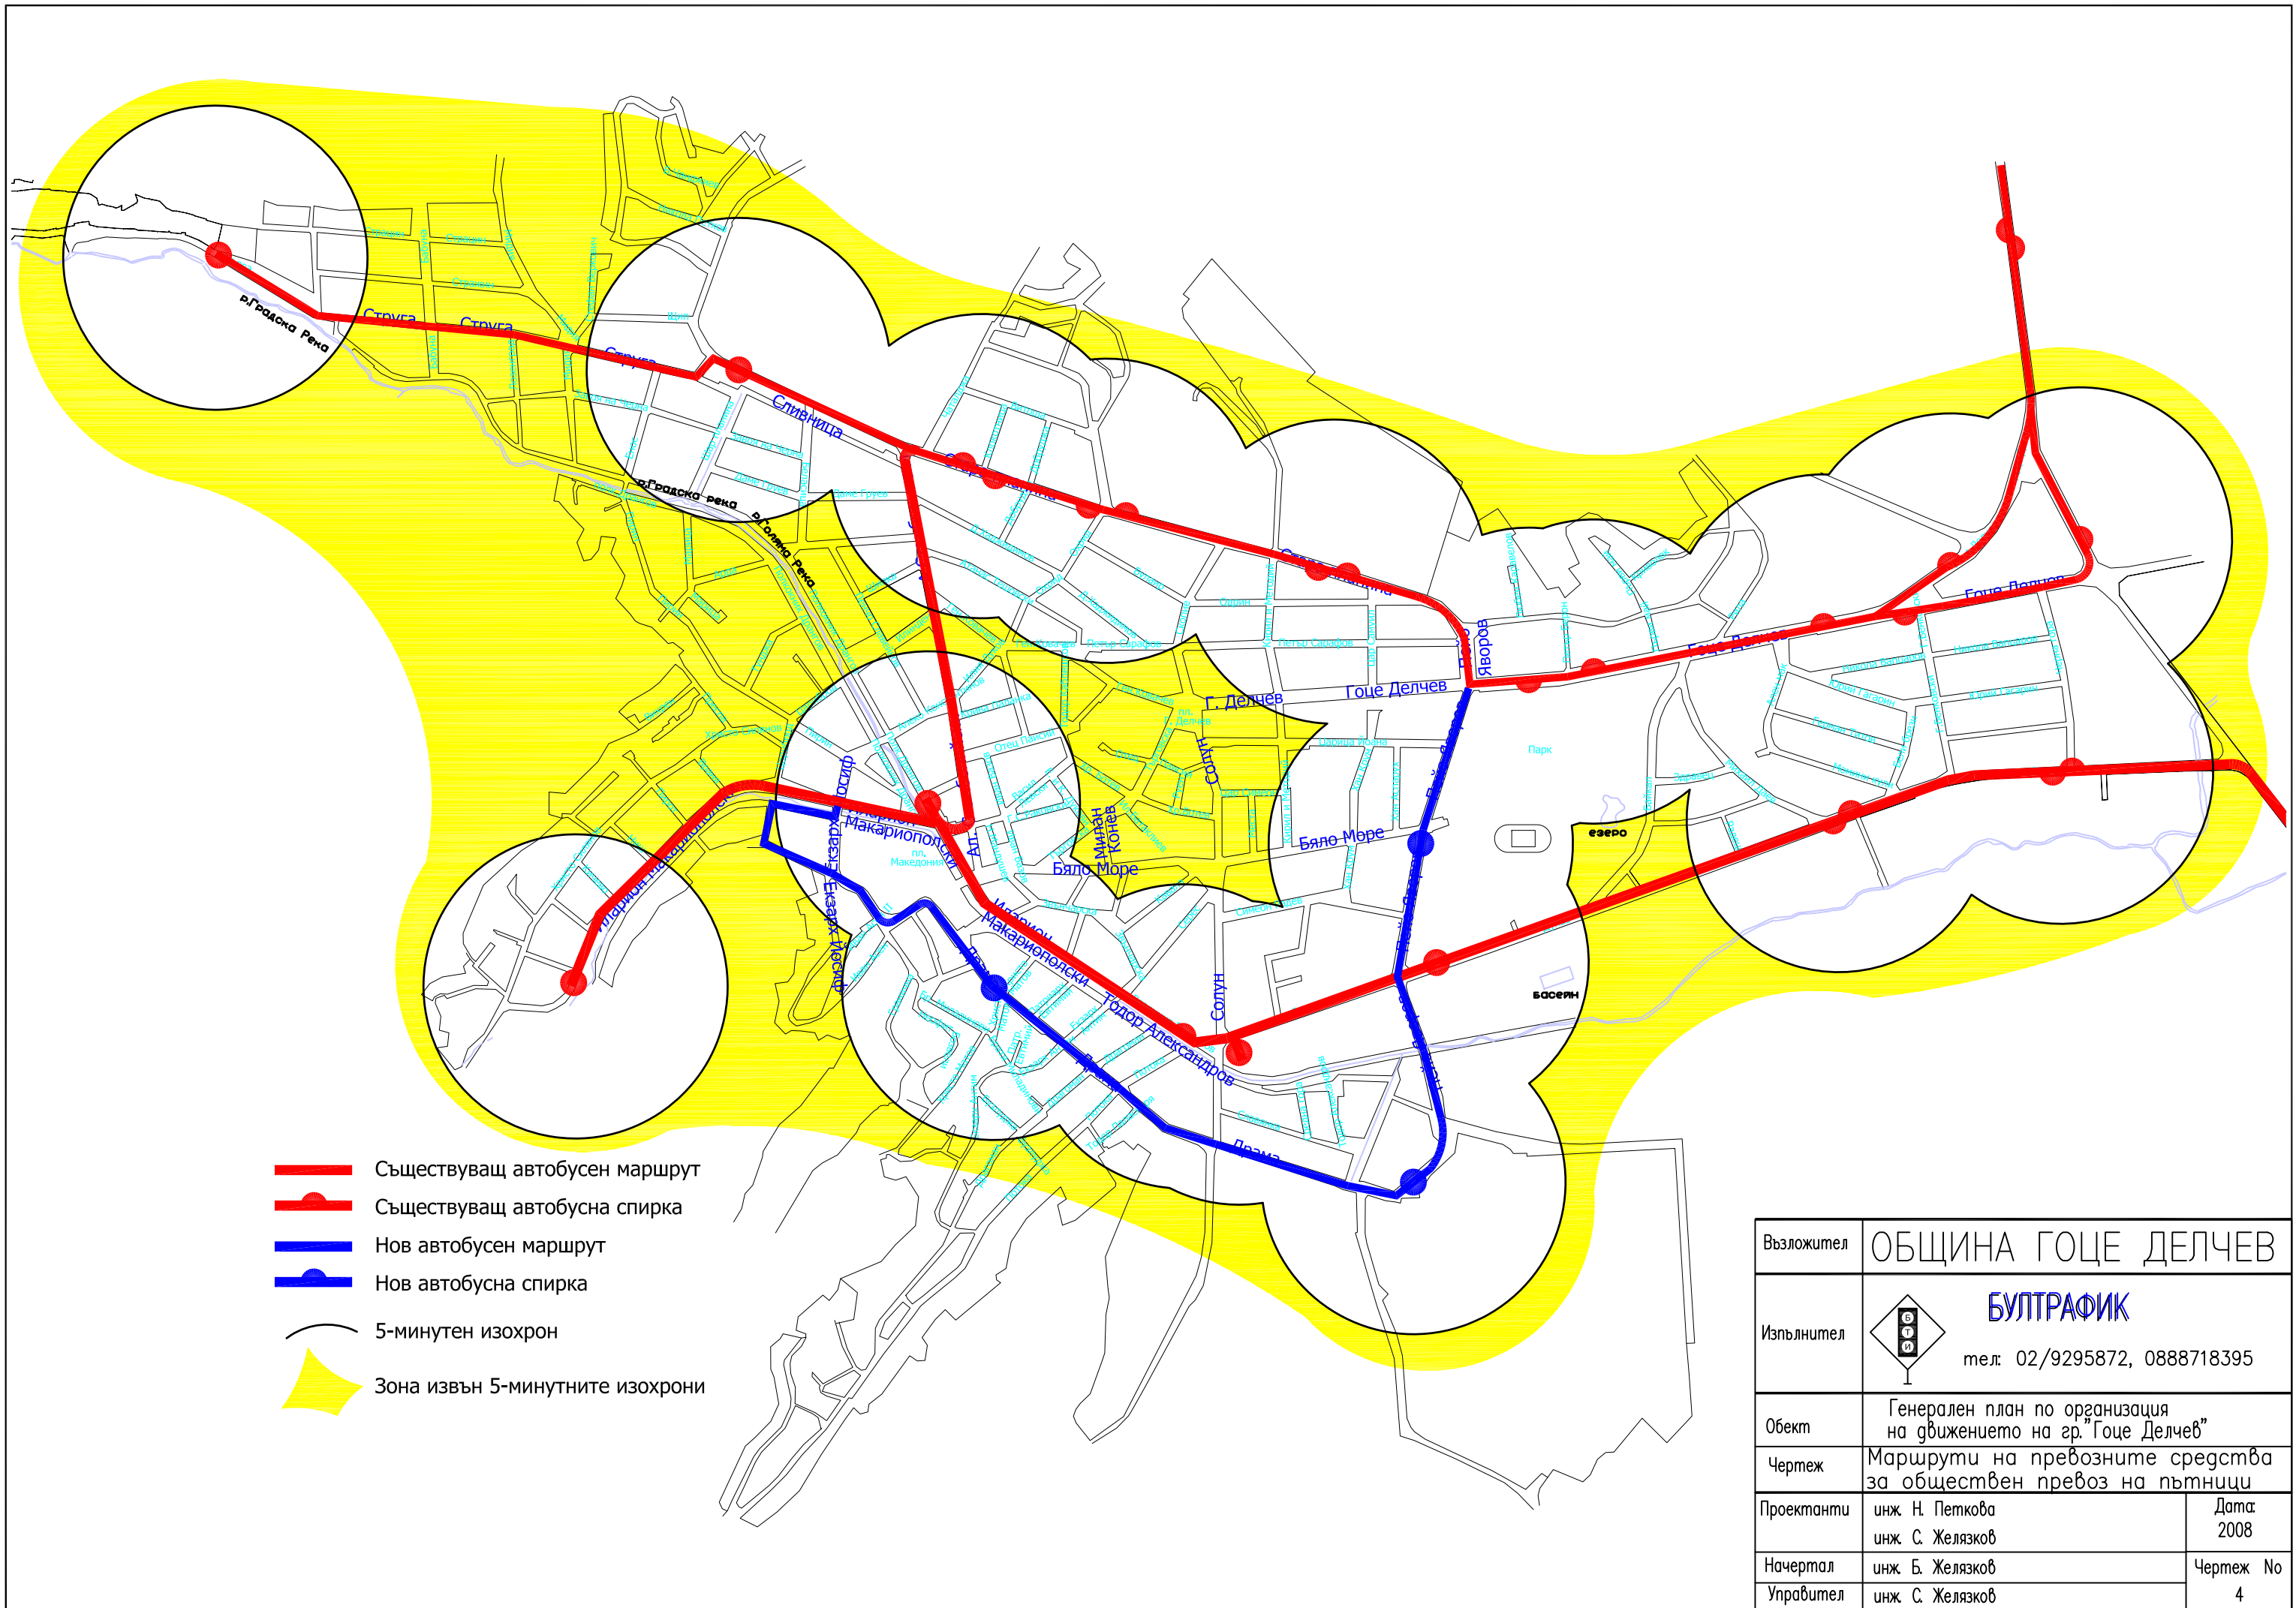


- Съществуващ автобусен маршрут
- Съществуващ автобусна спирка
- Нов автобусен маршрут
- Нов автобусна спирка
- 5-минутен изохрон
- Зона извън 5-минутните изохрони


Възложител	ОБЩИНА ГОЦЕ ДЕЛЧЕВ	
Изпълнител	 БУЛТРАФИК тел: 02/9295872, 0888718395	
Обект	Генерален план по организация на движението на гр. "Гоце Делчев"	
Чертеж	Маршрути на превозните средства за обществен превоз на пътници	
Проектанти	инж. Н. Петкова инж. С. Желязков	Дата: 2008
Начертал	инж. Б. Желязков	Чертеж No 4
Управител	инж. С. Желязков	





Взложител	ОБЩИНА ГОЦЕ ДЕЛЧЕВ	
Изпълнител	 БУЛТРАФИК тел: 02/9295872, 0888718395	
Обект	Генерален план по организация на движението на гр. "Гоце Делчев"	
Чертеж	Предимства за движение	
Проектанти	инж. Н. Петкова инж. С. Желязков	Дата: 2008
Начертал	инж. Б. Желязков	Чертеж No 5
Управител	инж. С. Желязков	

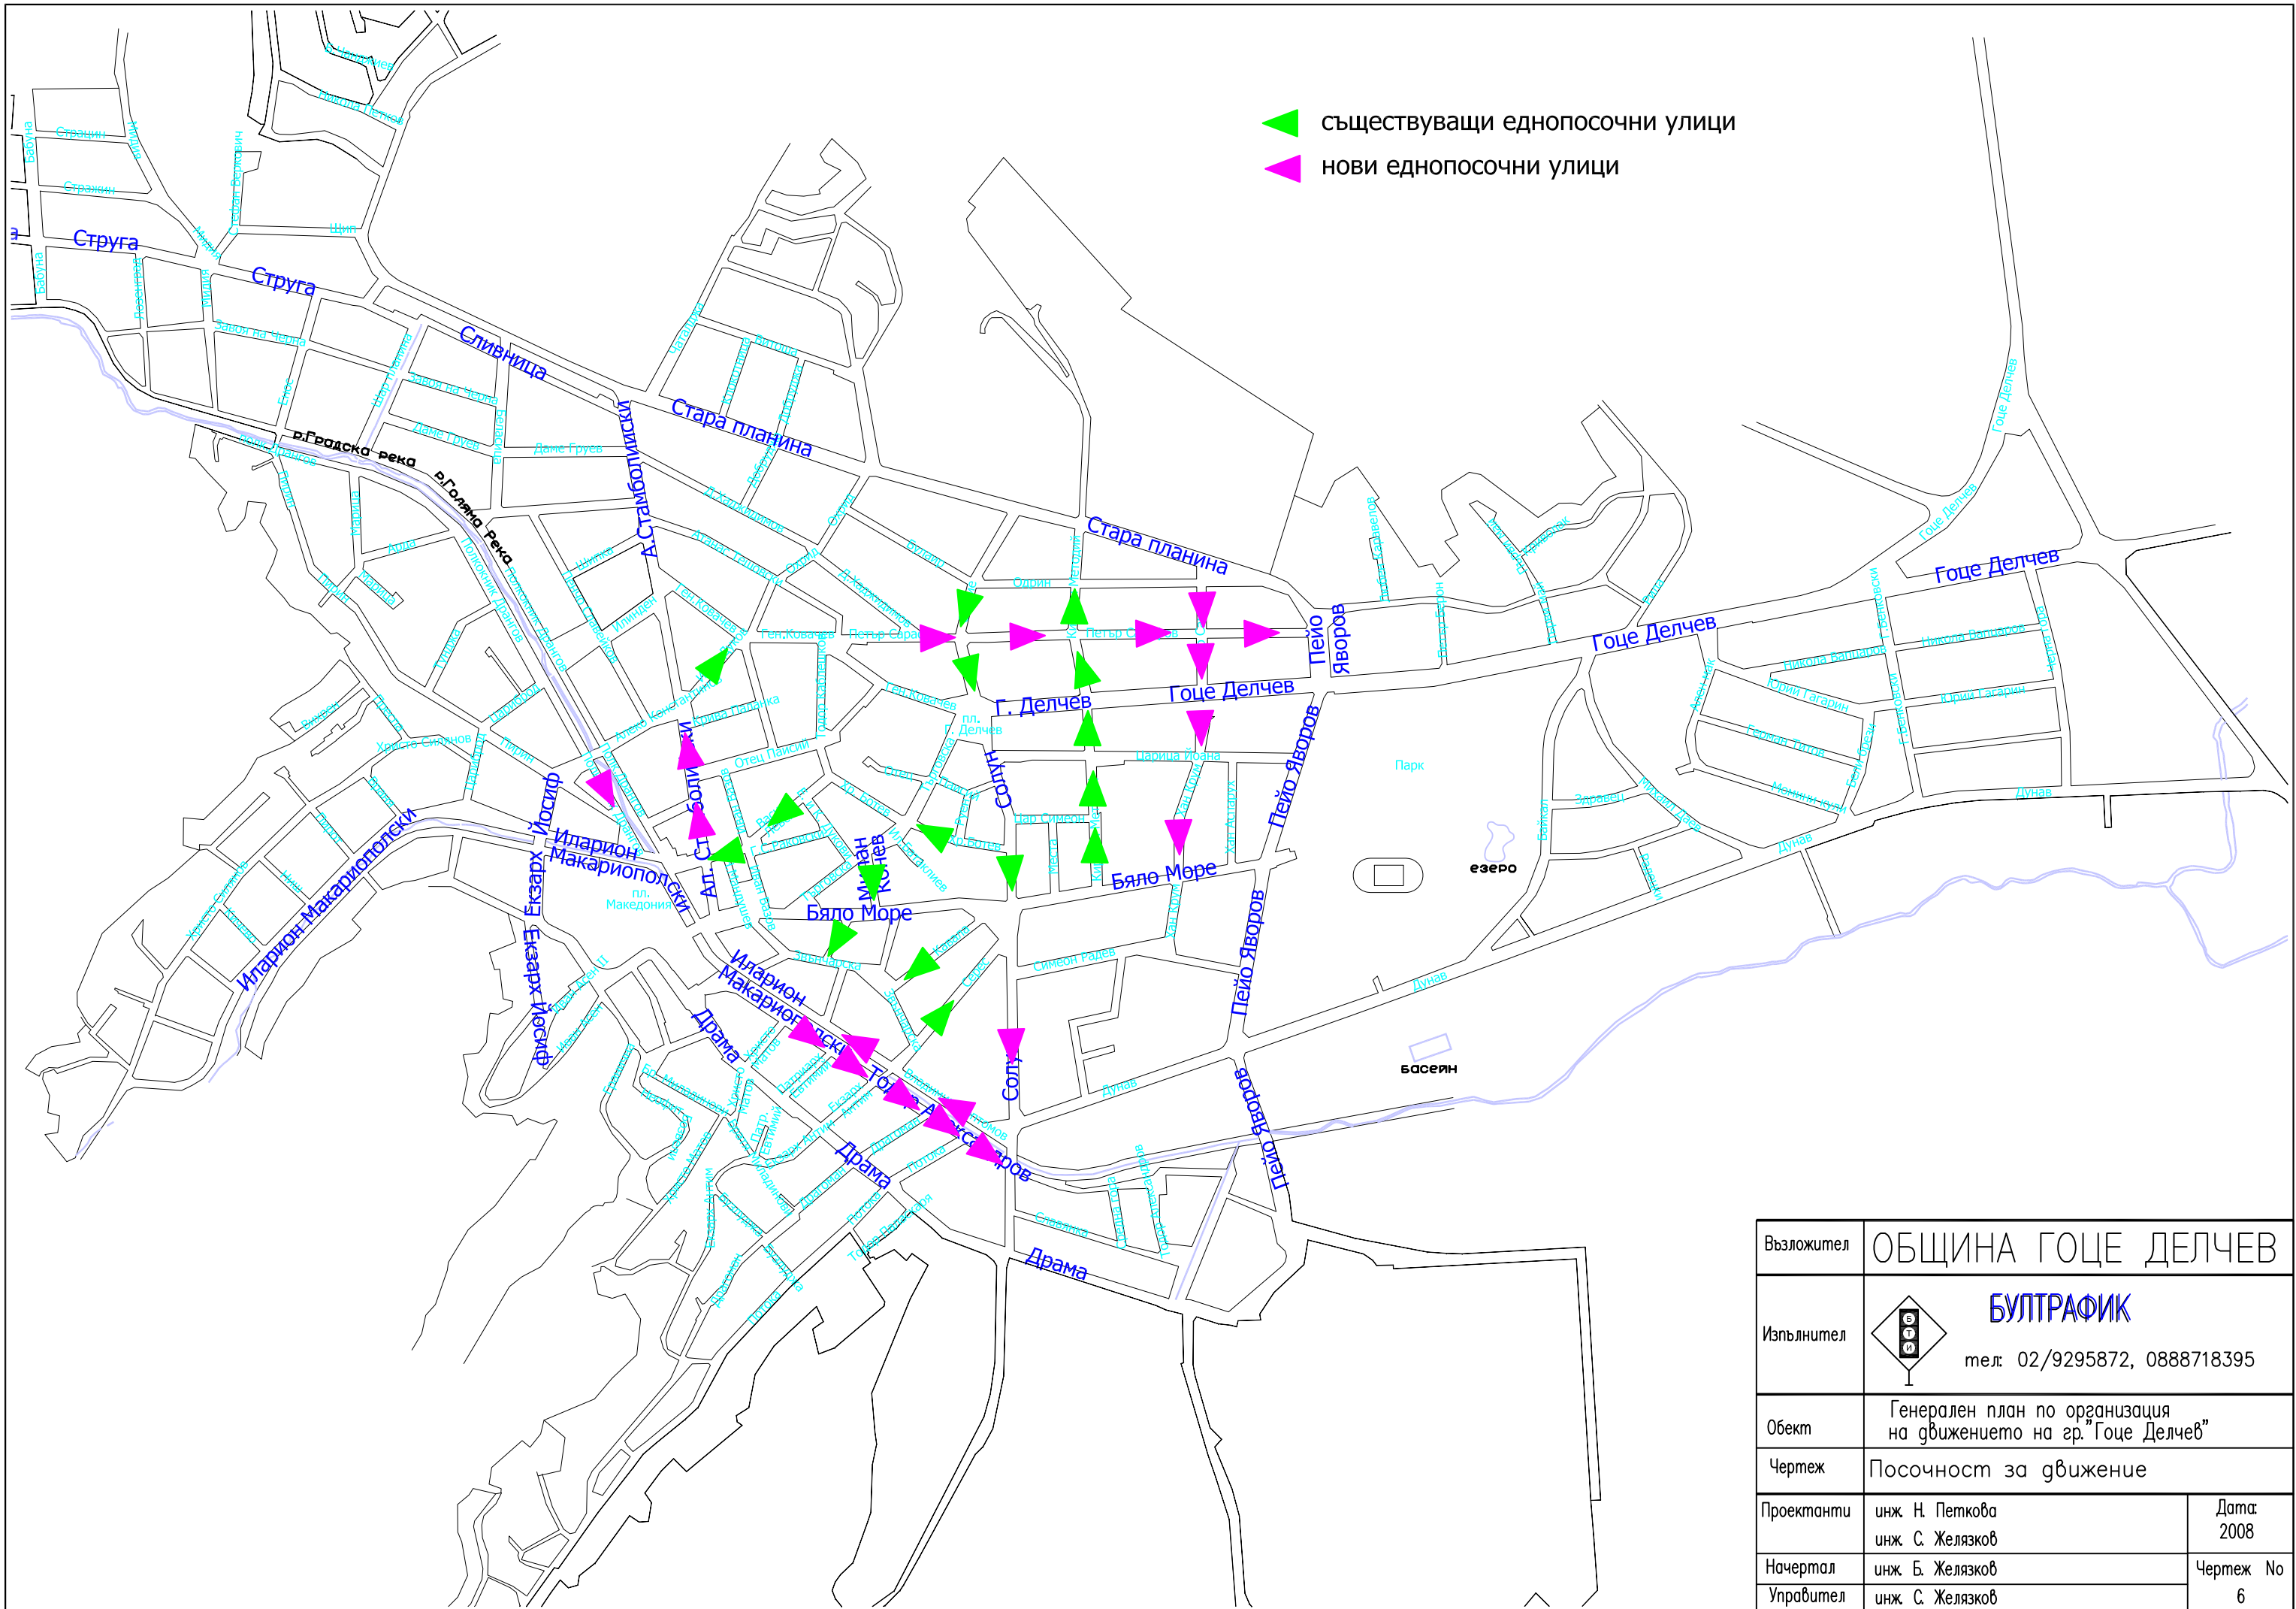

- ▲ съществуващи еднопосочни улици
- ▲ нови еднопосочни улици

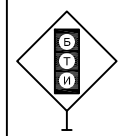Взложител	ОБЩИНА ГОЦЕ ДЕЛЧЕВ	
Изпълнител	 БУЛТРАФИК тел: 02/9295872, 0888718395	
Обект	Генерален план по организация на движението на гр. "Гоце Делчев"	
Чертеж	Посочност за движение	
Проектанти	инж. Н. Петкова инж. С. Желязков	Дата: 2008
Начертал	инж. Б. Желязков	Чертеж No 6
Управител	инж. С. Желязков	

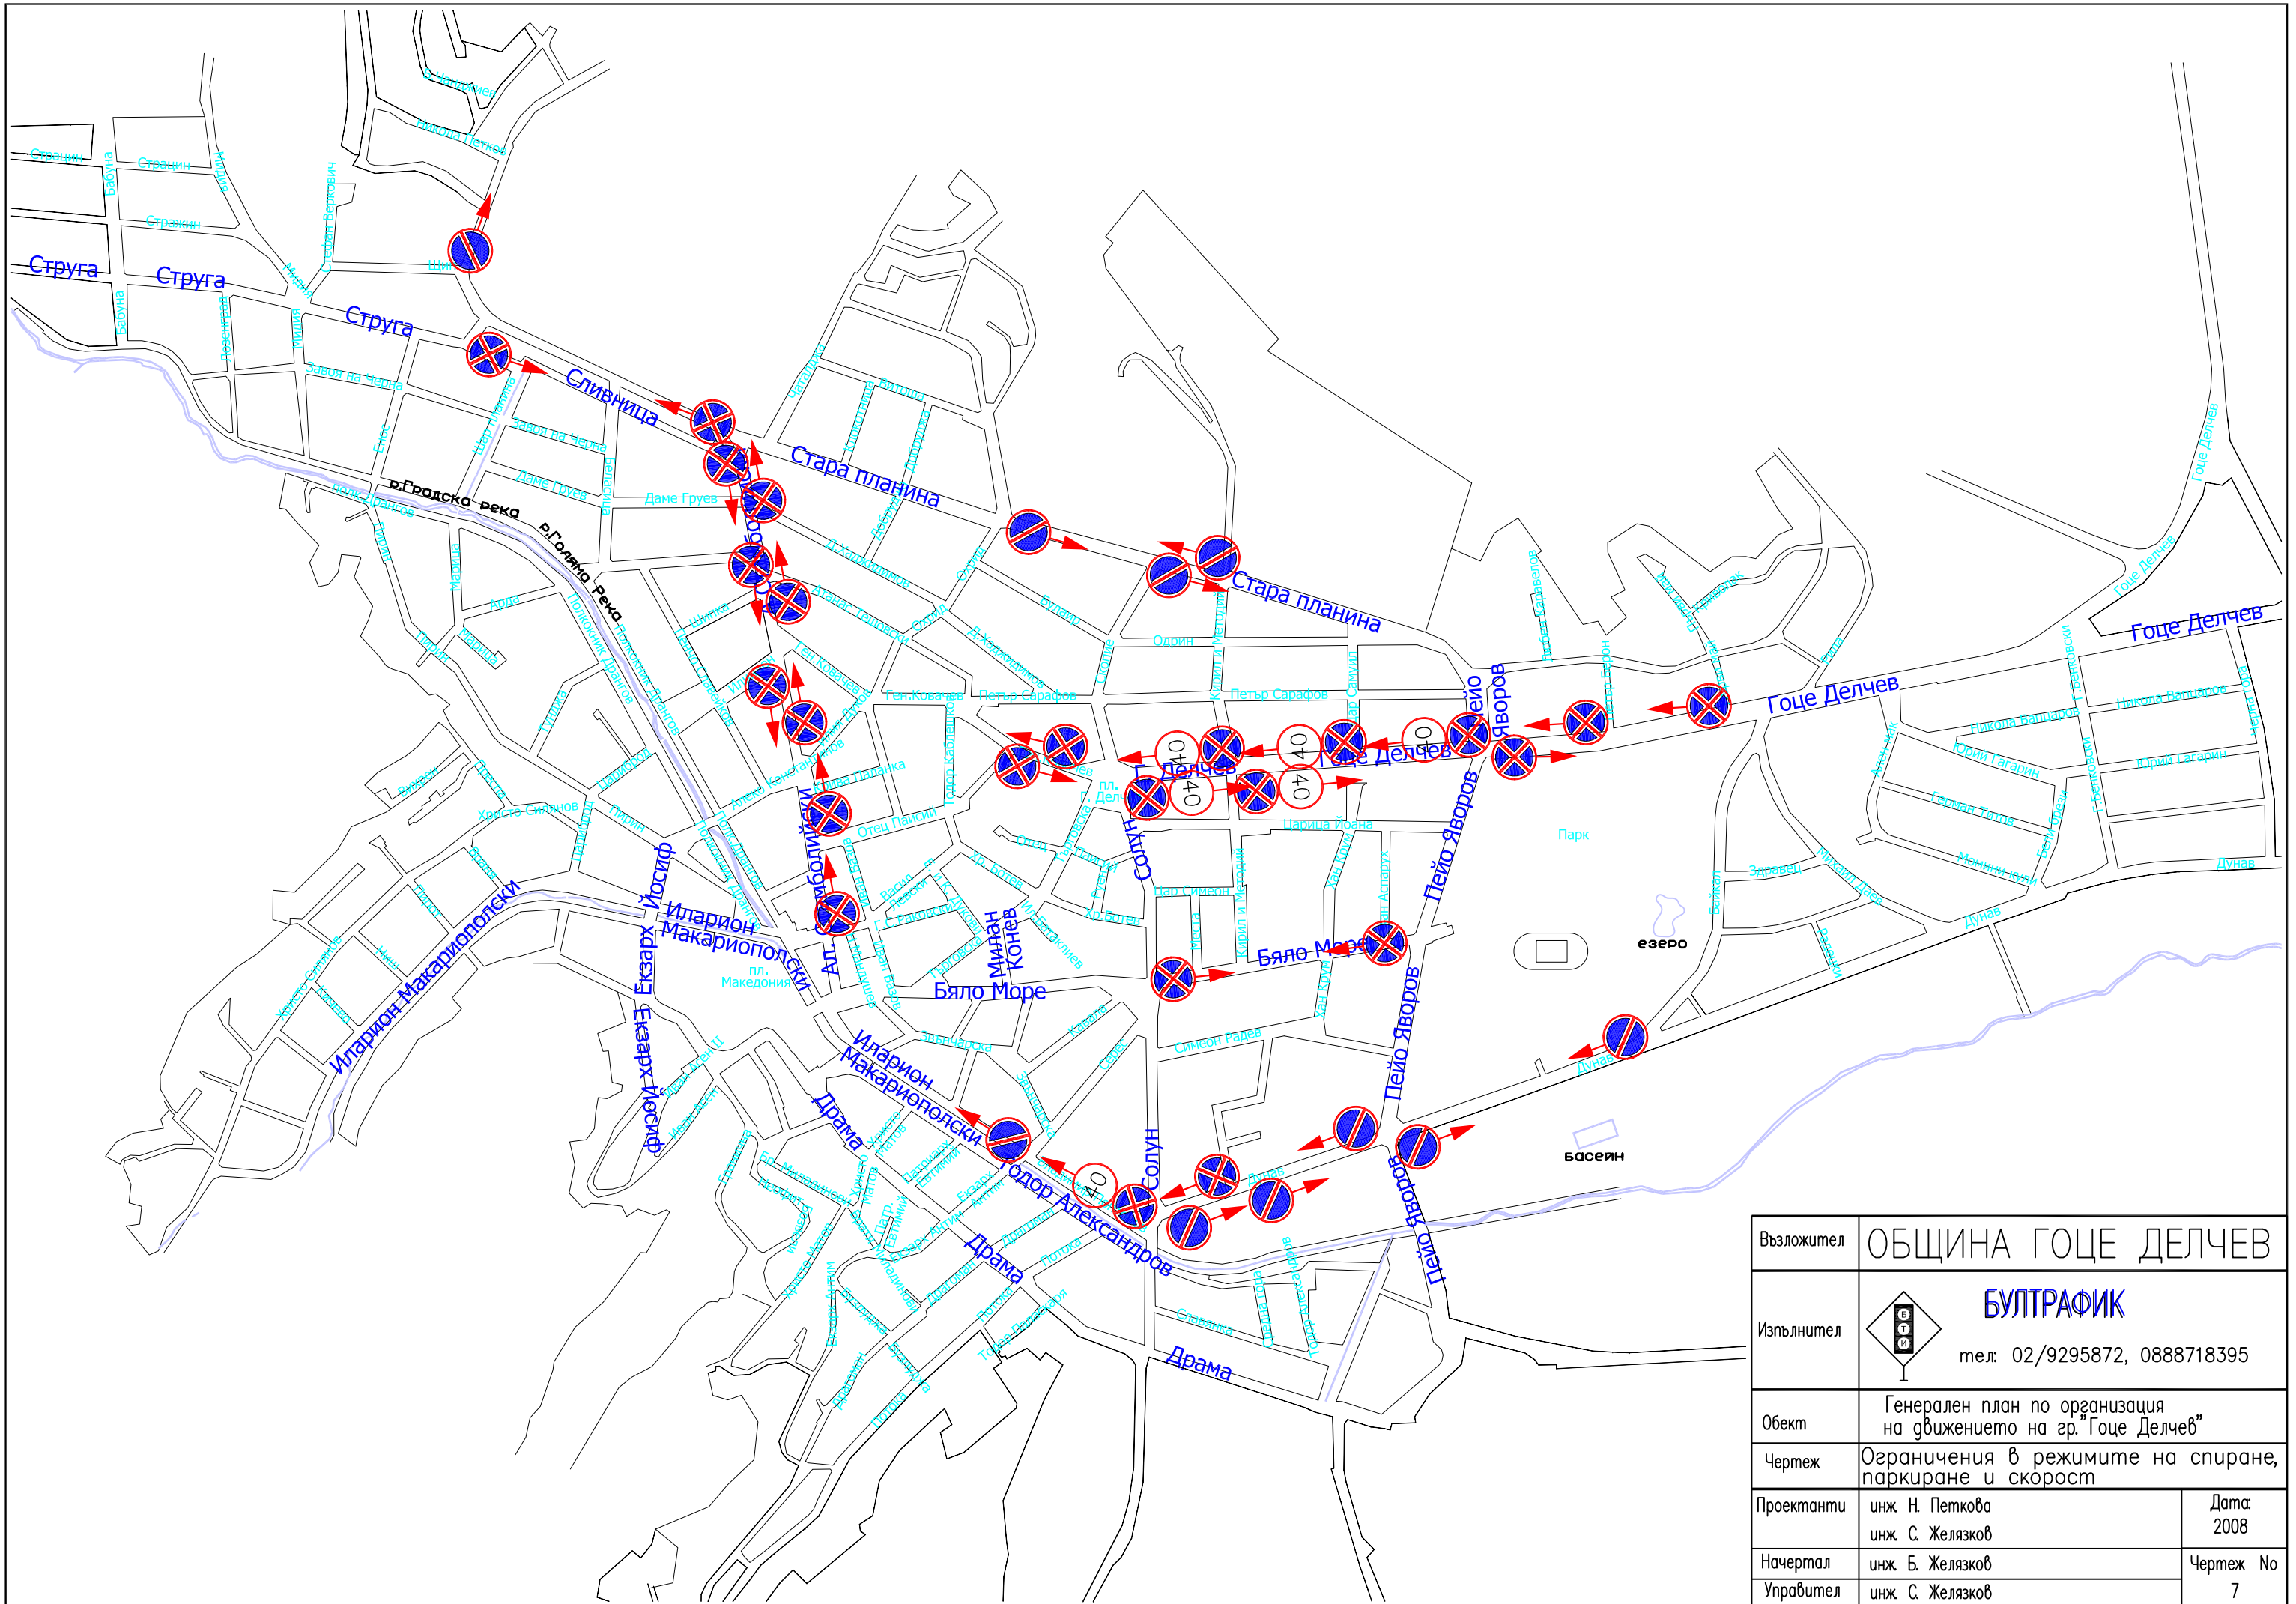

Взложител	ОБЩИНА ГОЦЕ ДЕЛЧЕВ	
Изпълнител	 БУЛТРАФИК тел: 02/9295872, 0888718395	
Обект	Генерален план по организация на движението на гр. "Гоце Делчев"	
Чертеж	Ограничения в режимите на спиране, паркиране и скорост	
Проектанти	инж. Н. Петкова инж. С. Желязков	Дата: 2008
Начертал	инж. Б. Желязков	Чертеж No 7
Управител	инж. С. Желязков	