

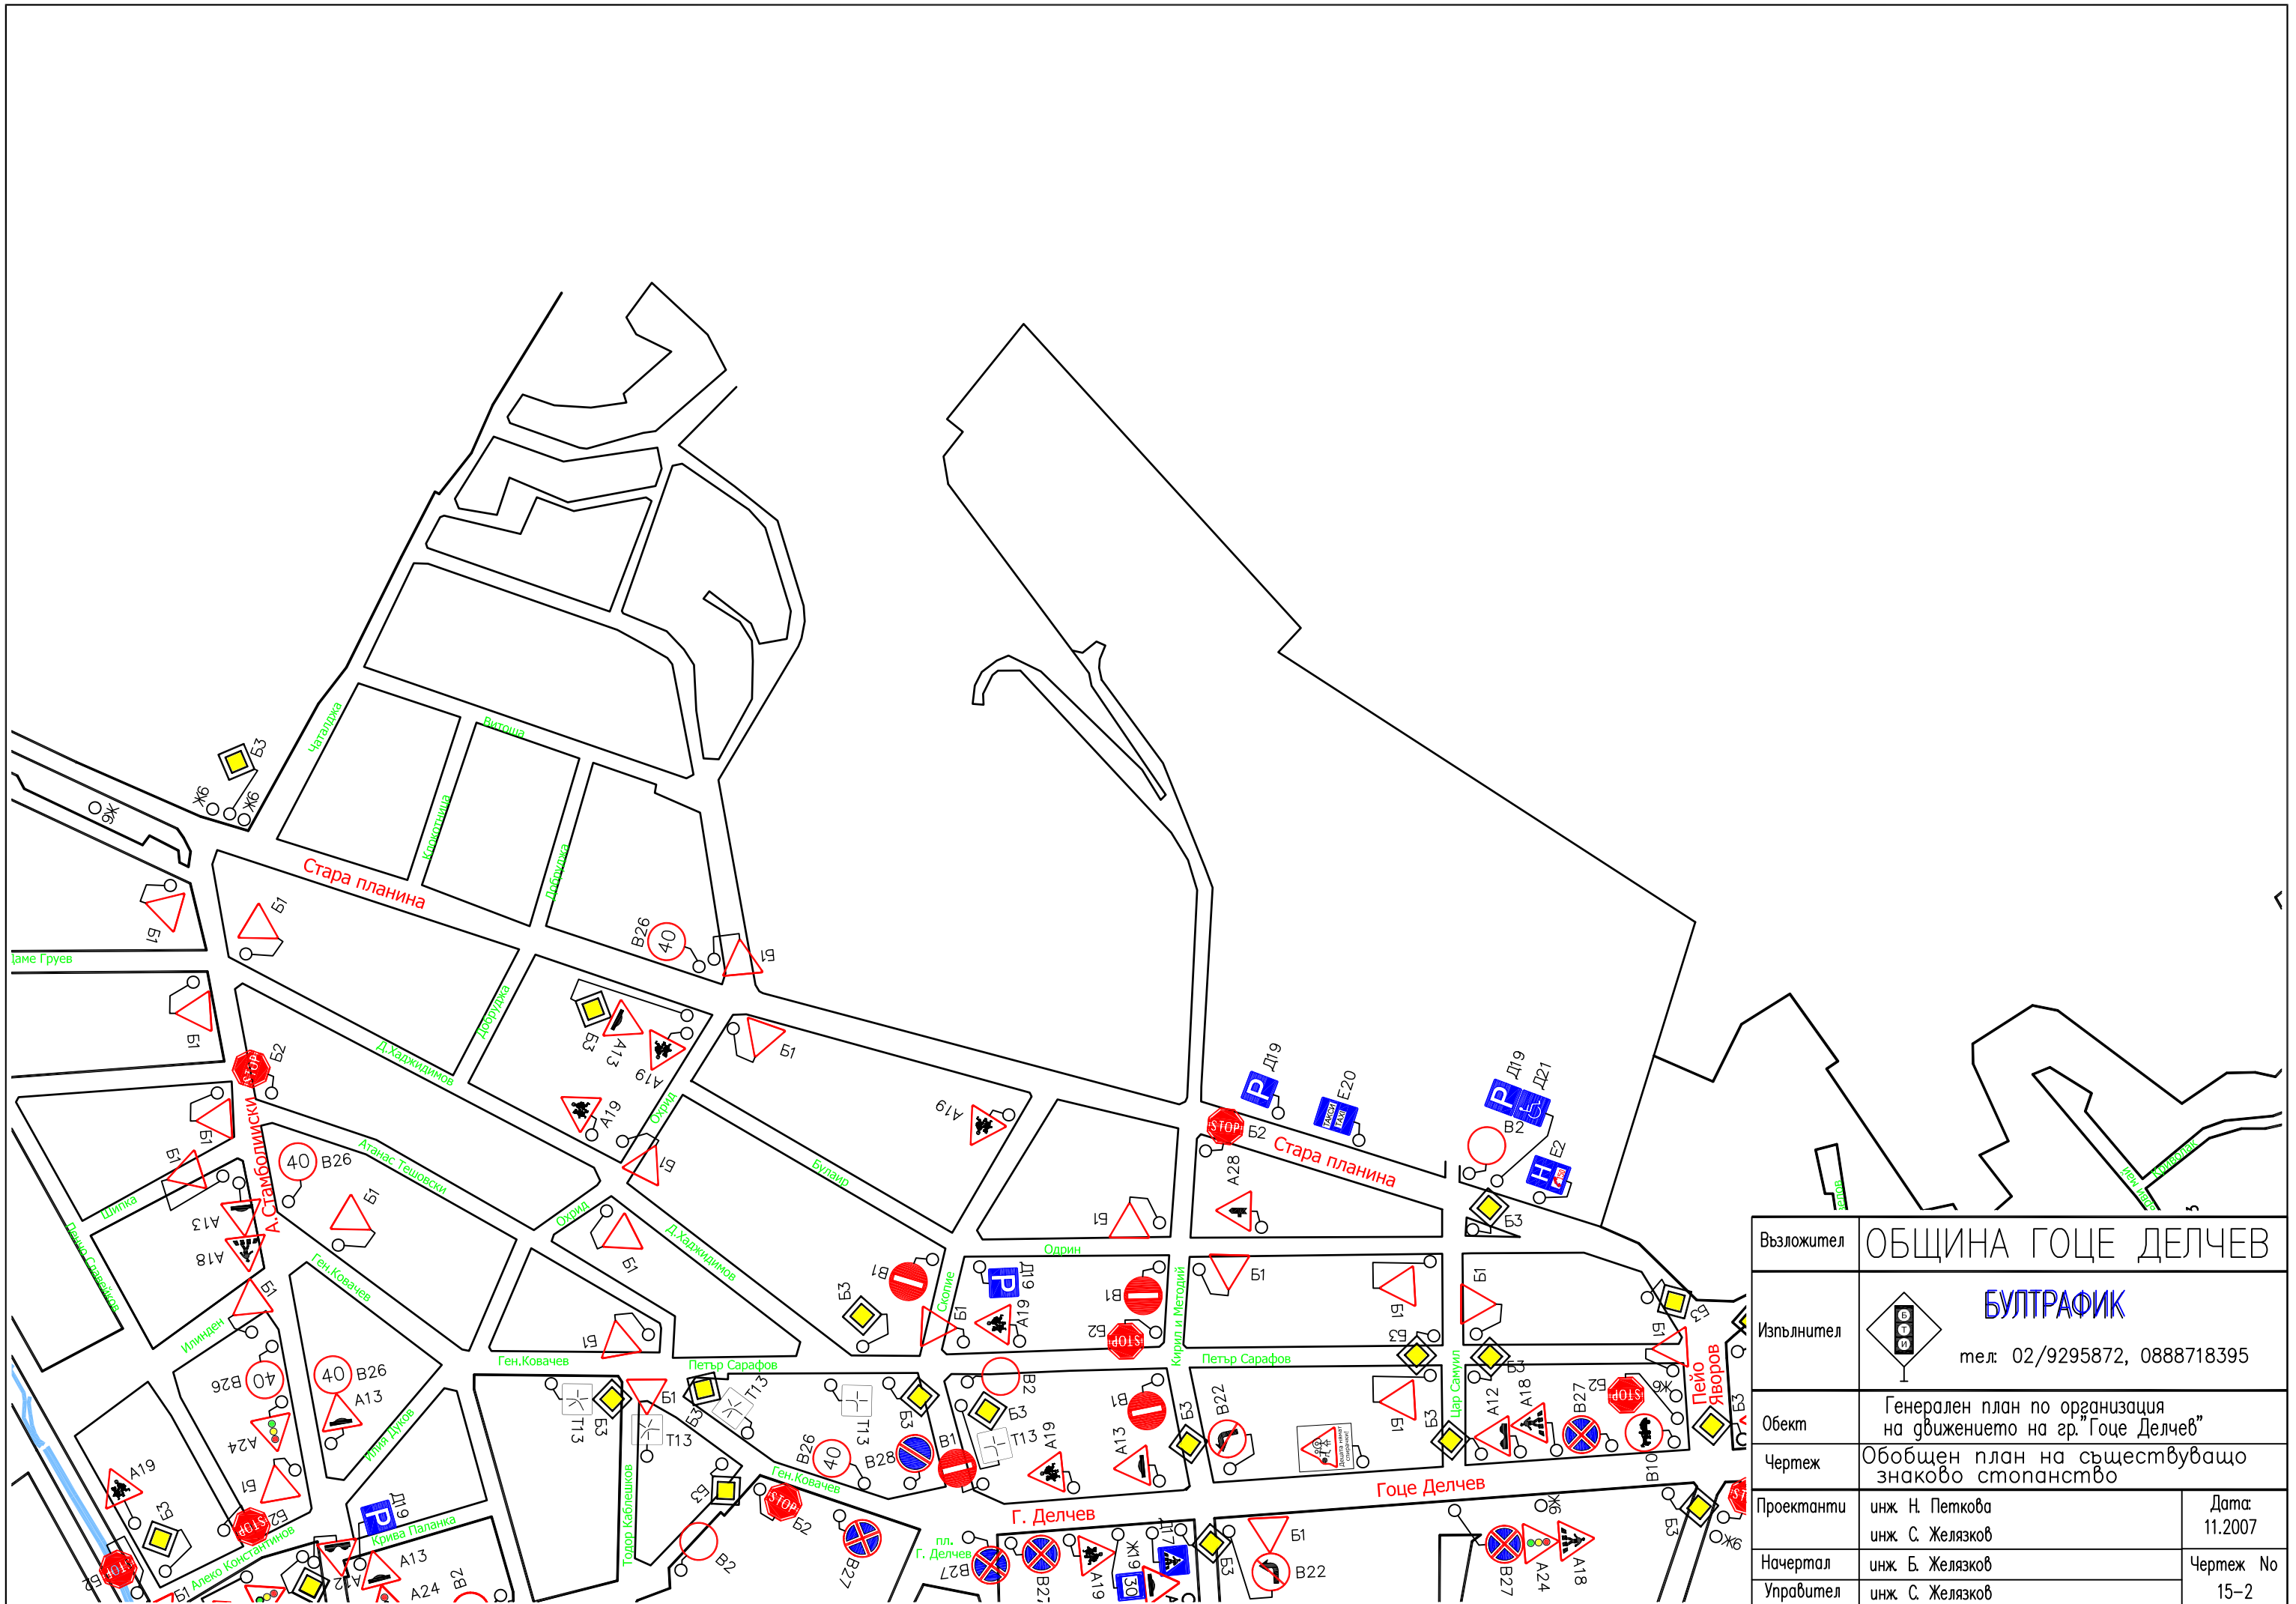



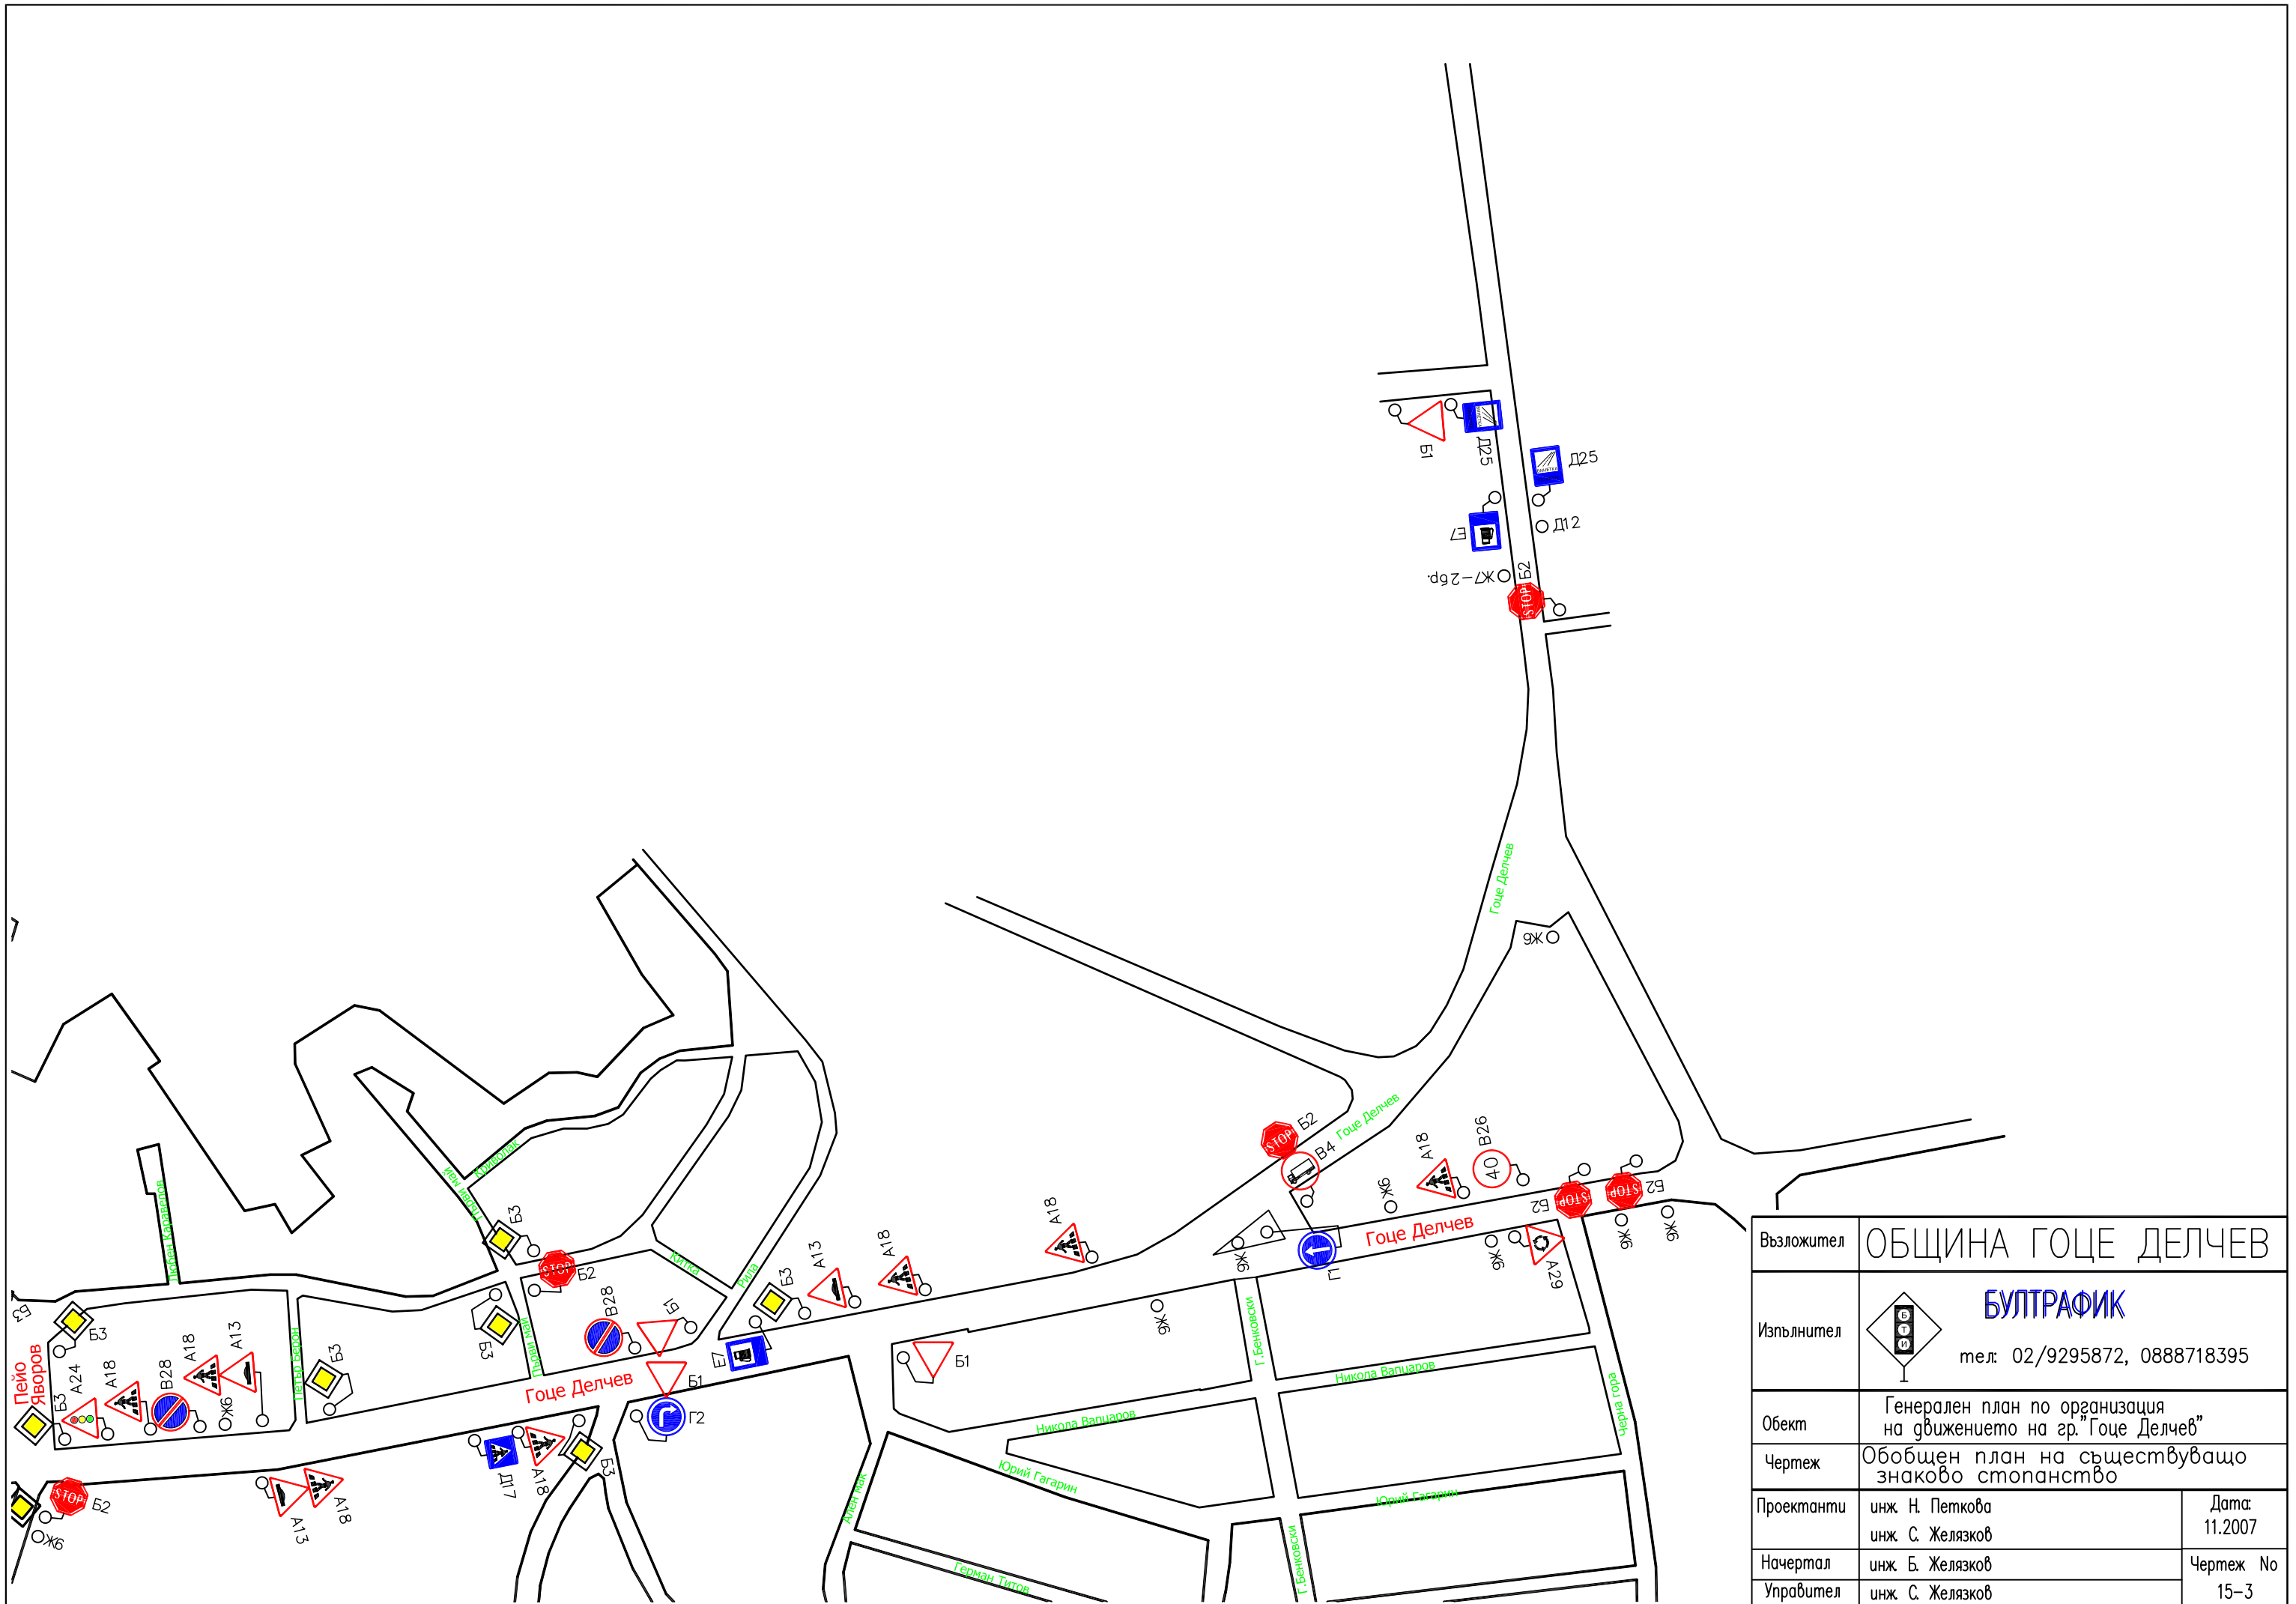
Възложител	ОБЩИНА ГОЦЕ ДЕЛЧЕВ	
Изпълнител	 БУЛТРАФИК тел: 02/9295872, 0888718395	
Обект	Генерален план по организация на движението на гр. "Гоце Делчев"	
Чертеж	Обобщен план на съществуващо знаково стопанство	
Проектанти	инж. Н. Петкова инж. С. Желязков	Дата: 11.2007
Начертал	инж. Б. Желязков	Чертеж No 15-0
Управител	инж. С. Желязков	

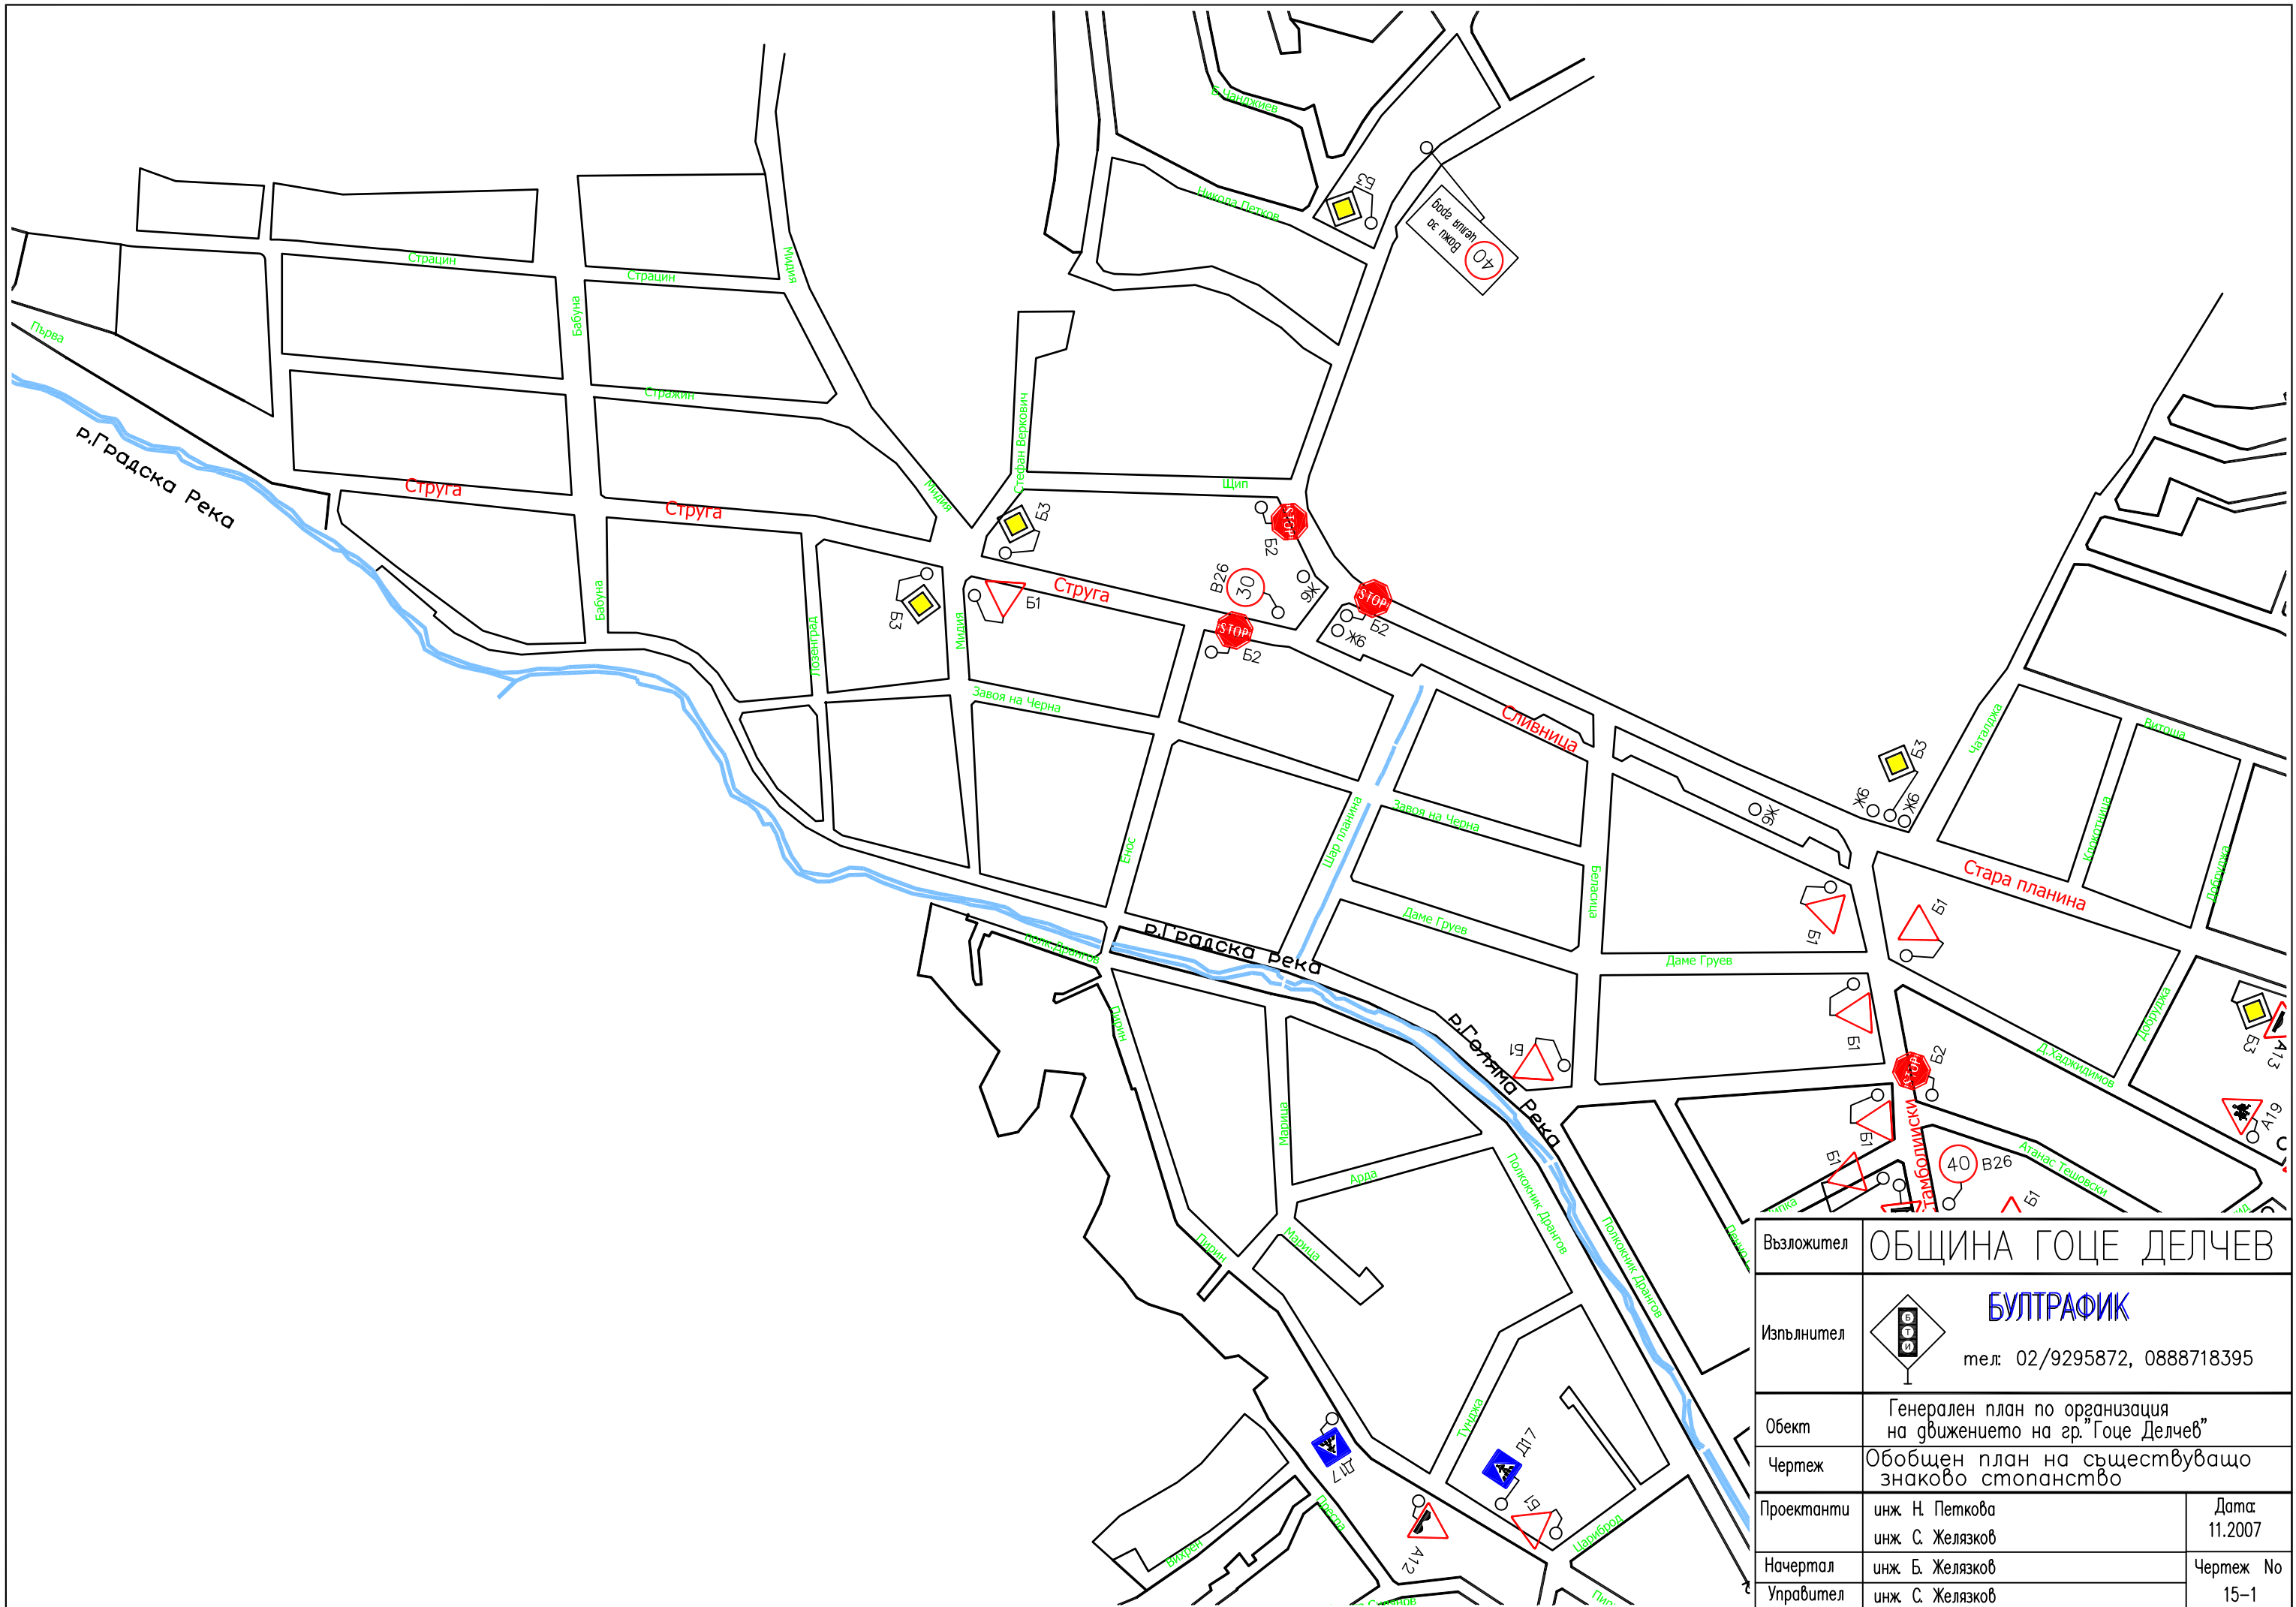


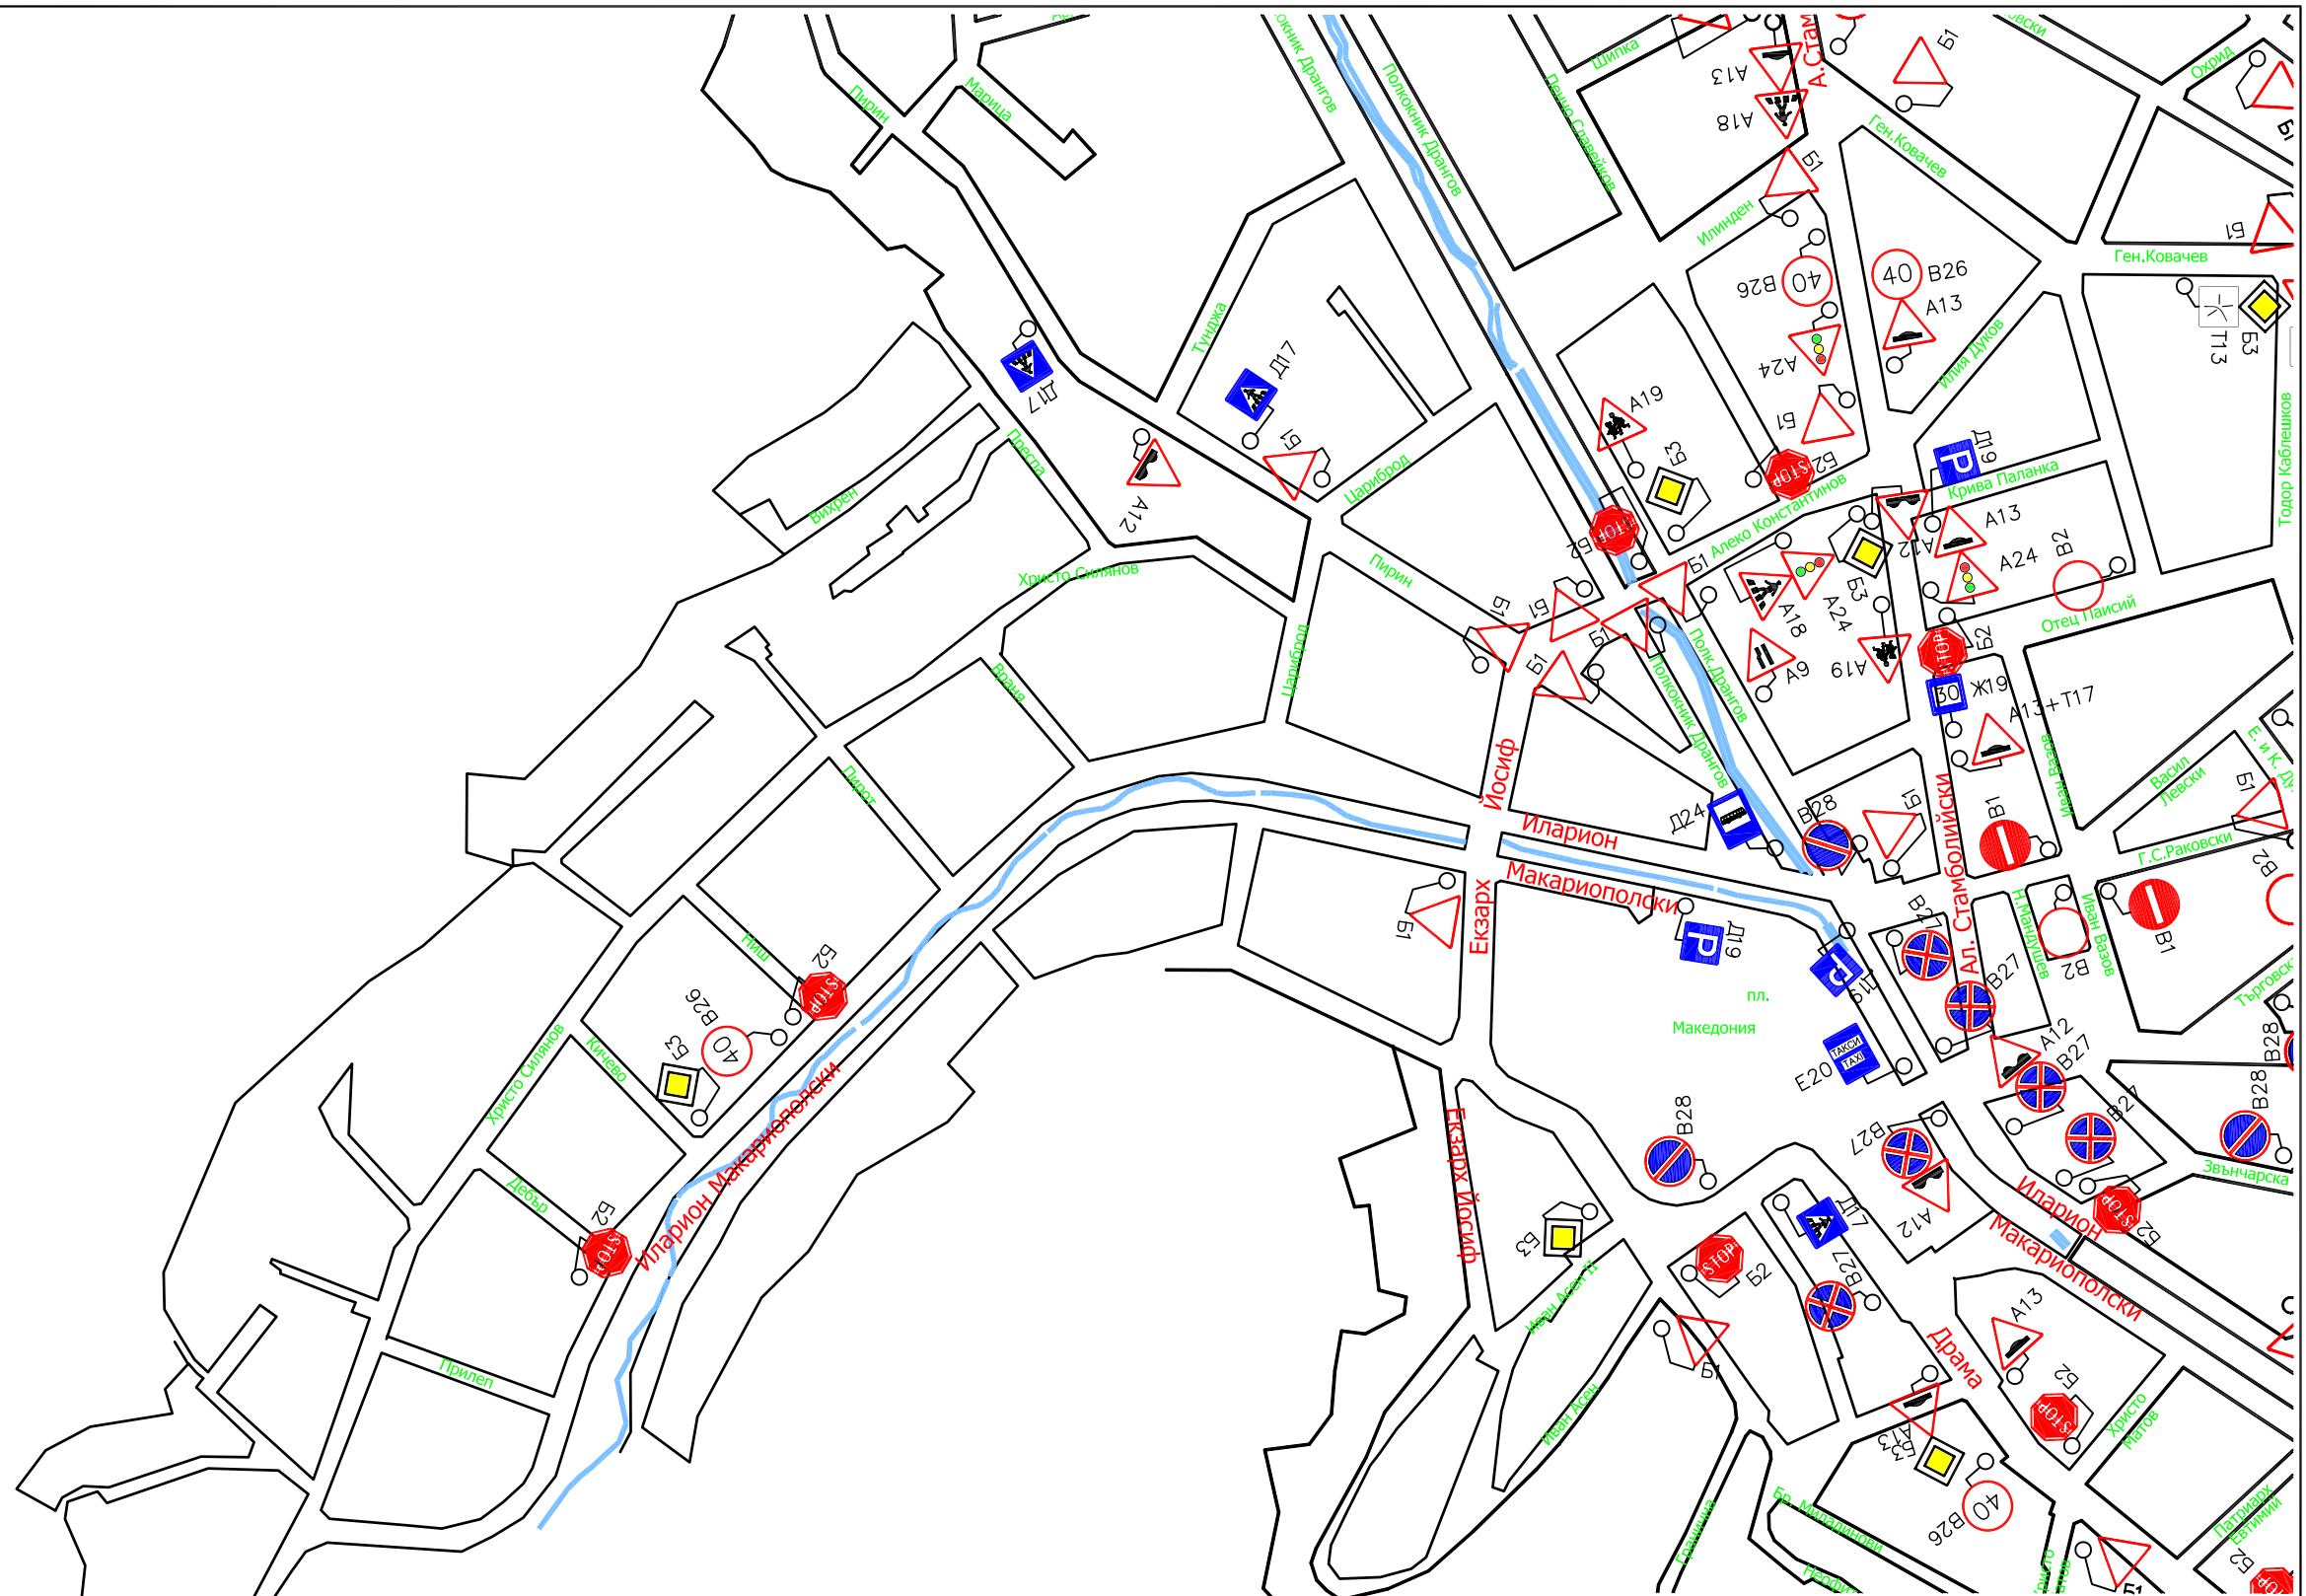
Възложител	ОБЩИНА ГОЦЕ ДЕЛЧЕВ	
Изпълнител	 БУЛТРАФИК тел: 02/9295872, 0888718395	
Обект	Генерален план по организация на движението на гр. "Гоце Делчев"	
Чертеж	Обобщен план на съществуващо знаково стопанство	
Проектанти	инж. Н. Петкова инж. С. Желязков	Дата: 11.2007
Начертал	инж. Б. Желязков	Чертеж No 15-1
Управител	инж. С. Желязков	




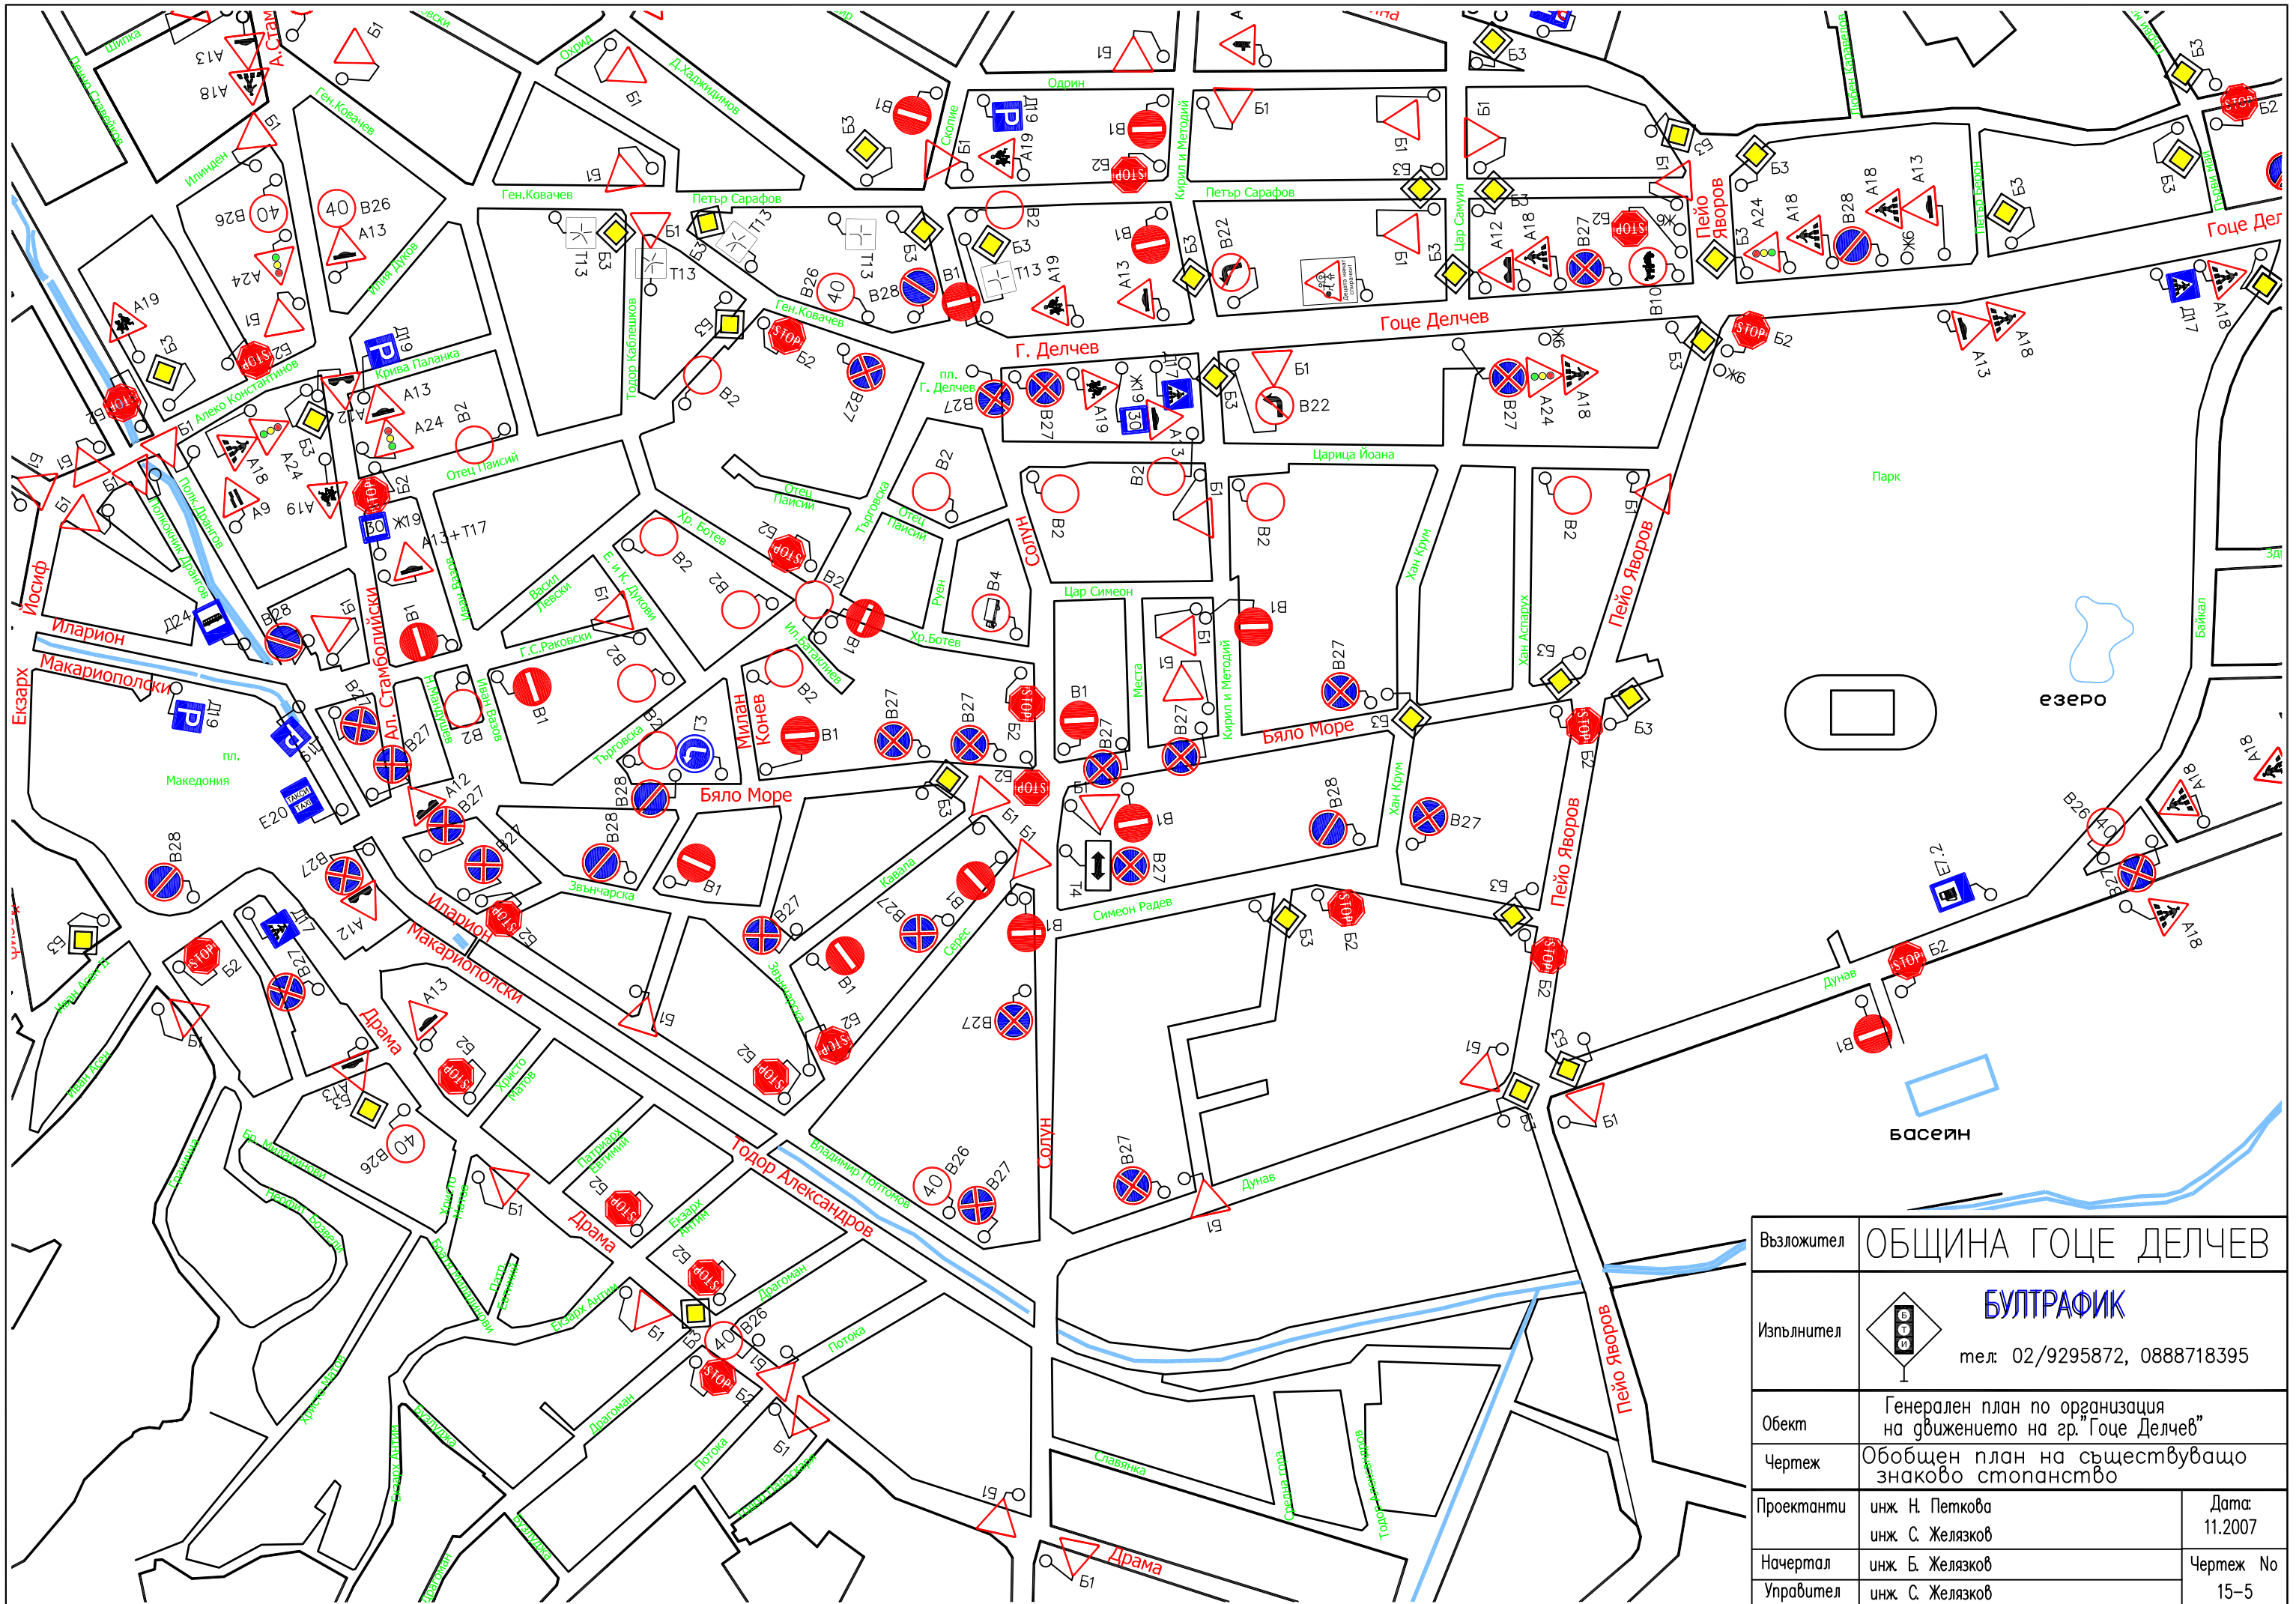
Възложител	ОБЩИНА ГОЦЕ ДЕЛЧЕВ	
Изпълнител	 БУЛТРАФИК тел: 02/9295872, 0888718395	
Обект	Генерален план по организация на движението на гр. "Гоце Делчев"	
Чертеж	Обобщен план на съществуващо знаково стопанство	
Проектанти	инж. Н. Петкова инж. С. Желязков	Дата: 11.2007
Начертал	инж. Б. Желязков	Чертеж No 15-2
Управител	инж. С. Желязков	





Възложител	ОБЩИНА ГОЦЕ ДЕЛЧЕВ	
Изпълнител	 БУЛТРАФИК тел: 02/9295872, 0888718395	
Обект	Генерален план по организация на движението на гр. "Гоце Делчев"	
Чертеж	Обобщен план на съществуващо знаково стопанство	
Проектанти	инж. Н. Петкова инж. С. Желязков	Дата: 11.2007
Начертал	инж. Б. Желязков	Чертеж No 15-3
Управител	инж. С. Желязков	




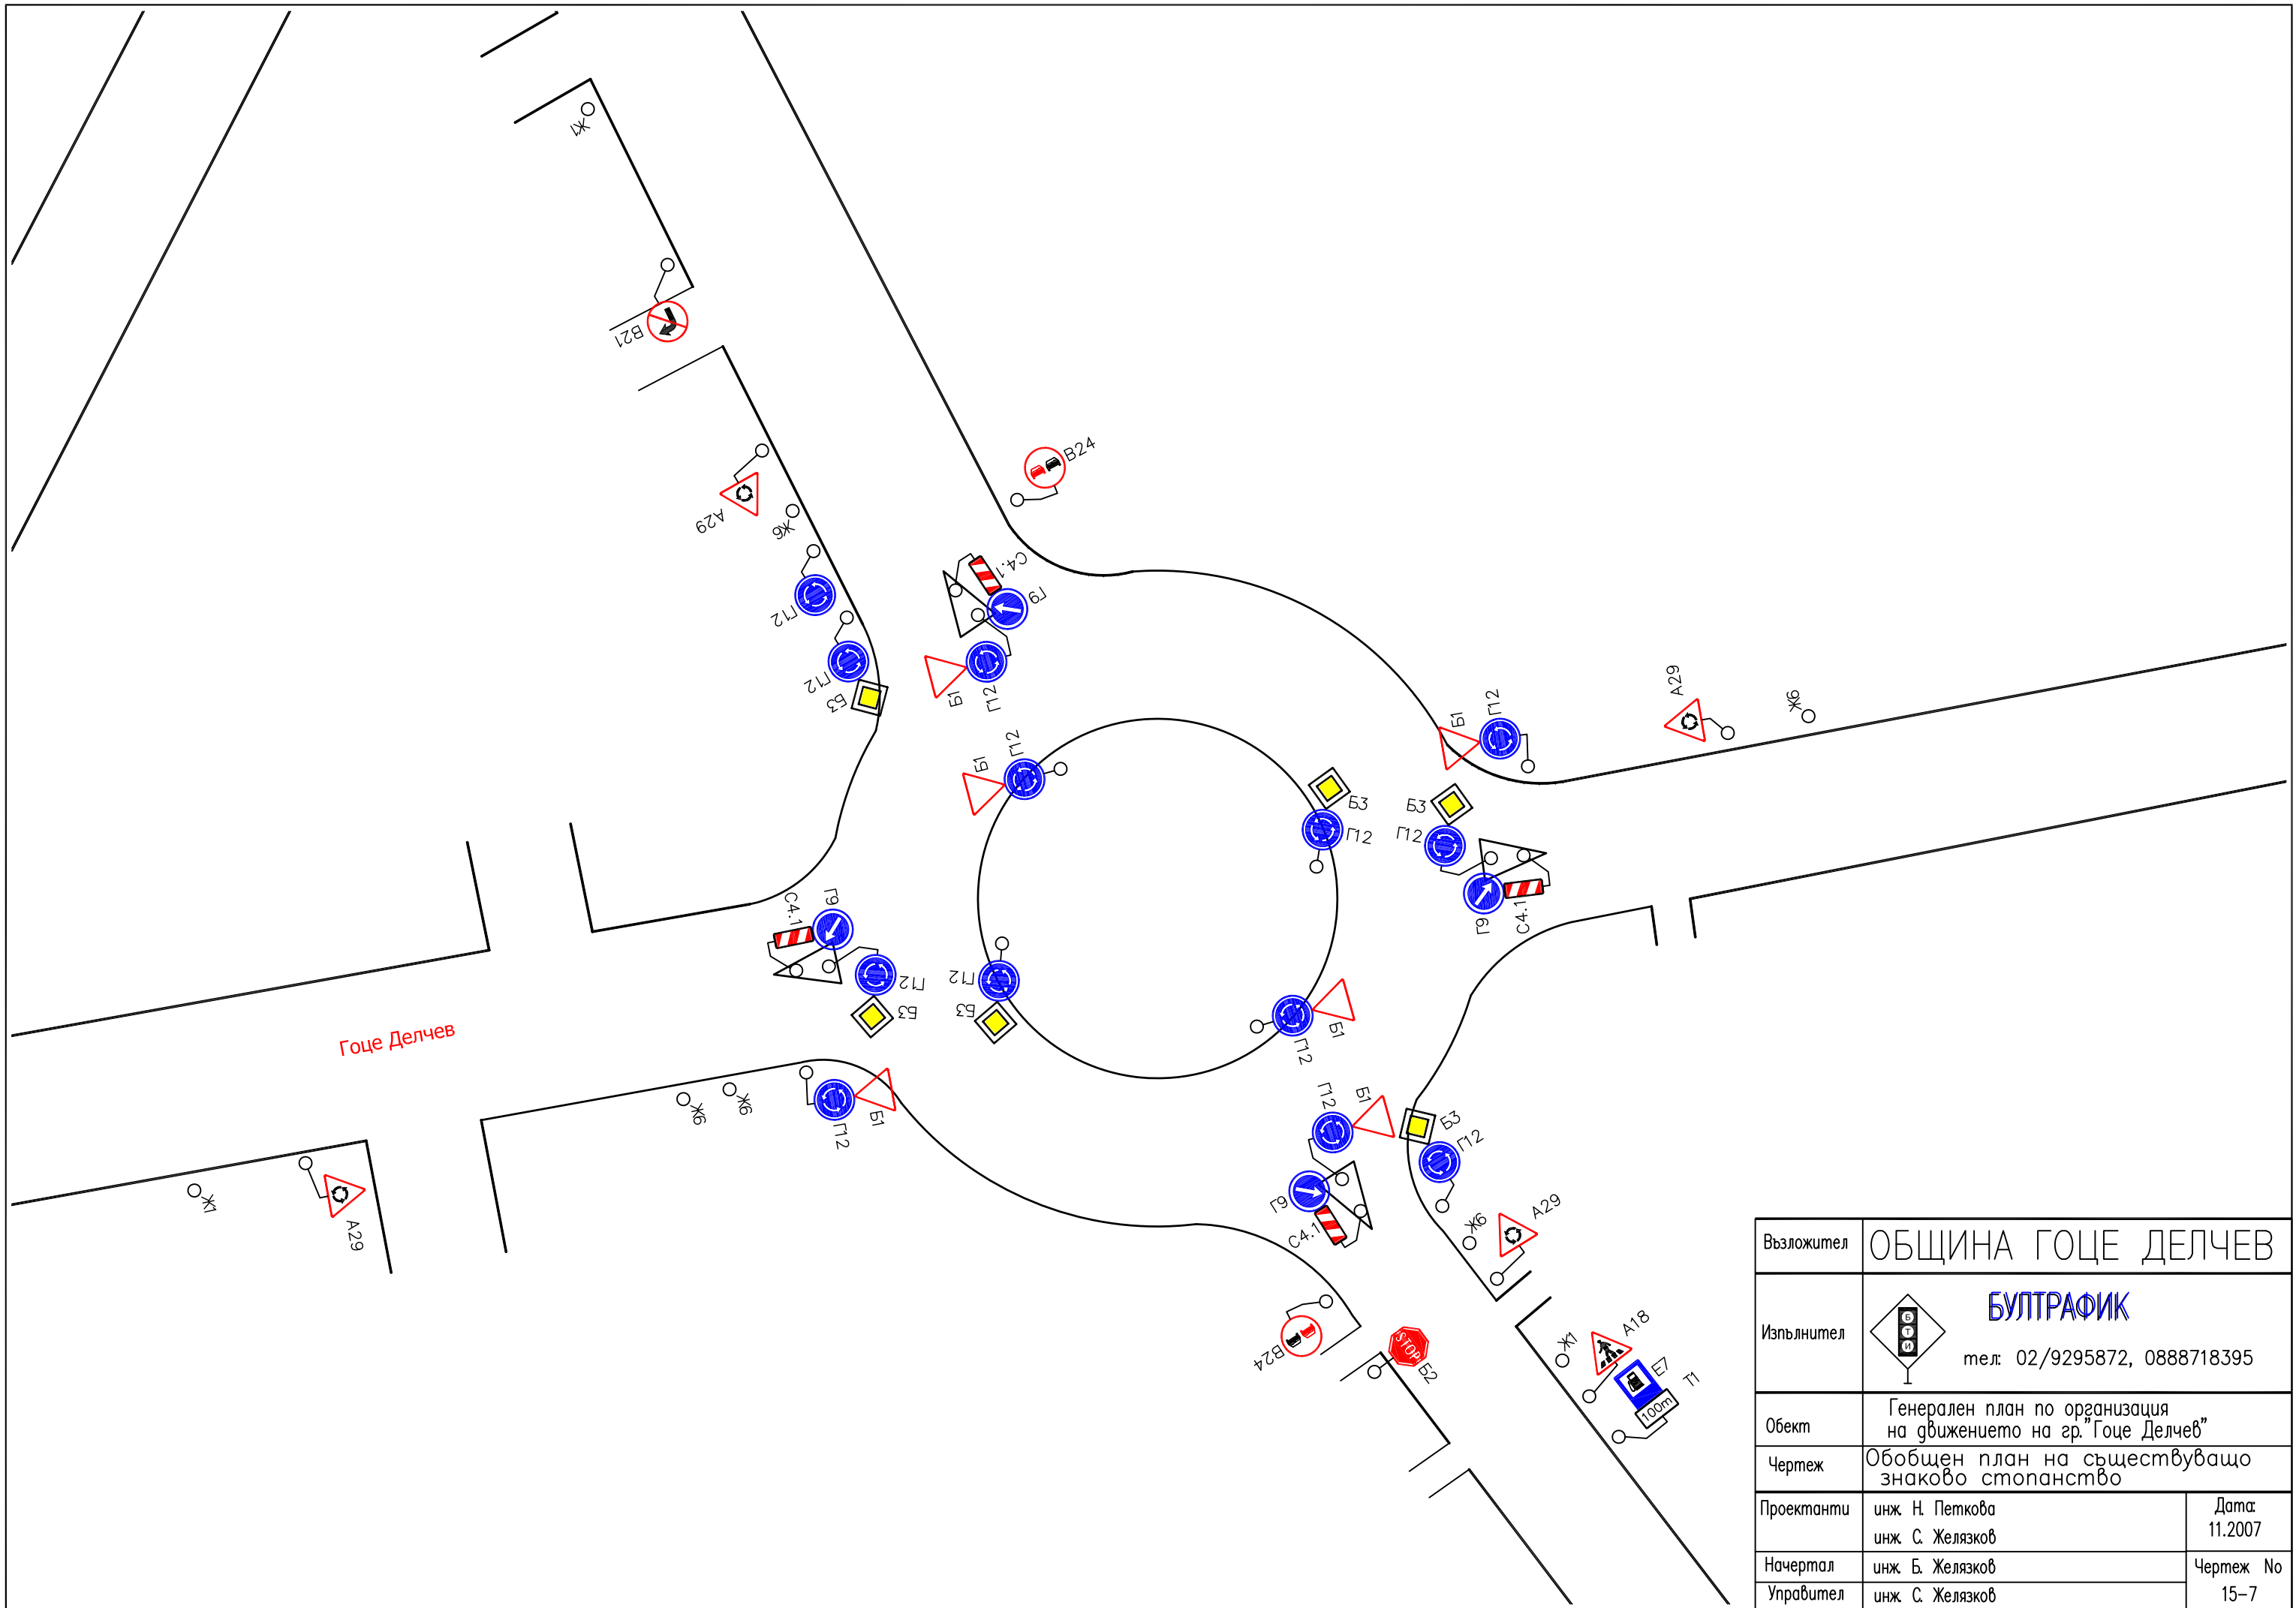
Възложител	ОБЩИНА ГОЦЕ ДЕЛЧЕВ	
Изпълнител	 БУЛТРАФИК тел: 02/9295872, 0888718395	
Обект	Генерален план по организация на движението на гр. "Гоце Делчев"	
Чертеж	Обобщен план на съществуващо знаково стопанство	
Проектанти	инж. Н. Петкова инж. С. Желязков	Дата: 11.2007
Начертал	инж. Б. Желязков	Чертеж No 15-4
Управител	инж. С. Желязков	

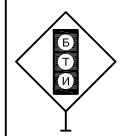

Възложител	ОБЩИНА ГОЦЕ ДЕЛЧЕВ	
Изпълнител	 БУЛТРАФИК тел: 02/9295872, 0888718395	
Обект	Генерален план по организация на движението на гр. "Гоце Делчев"	
Чертеж	Обобщен план на съществуващо знаково стопанство	
Проектанти	инж. Н. Петкова инж. С. Желязков	Дата: 11.2007
Начертал	инж. Б. Желязков	Чертеж No 15-5
Управител	инж. С. Желязков	

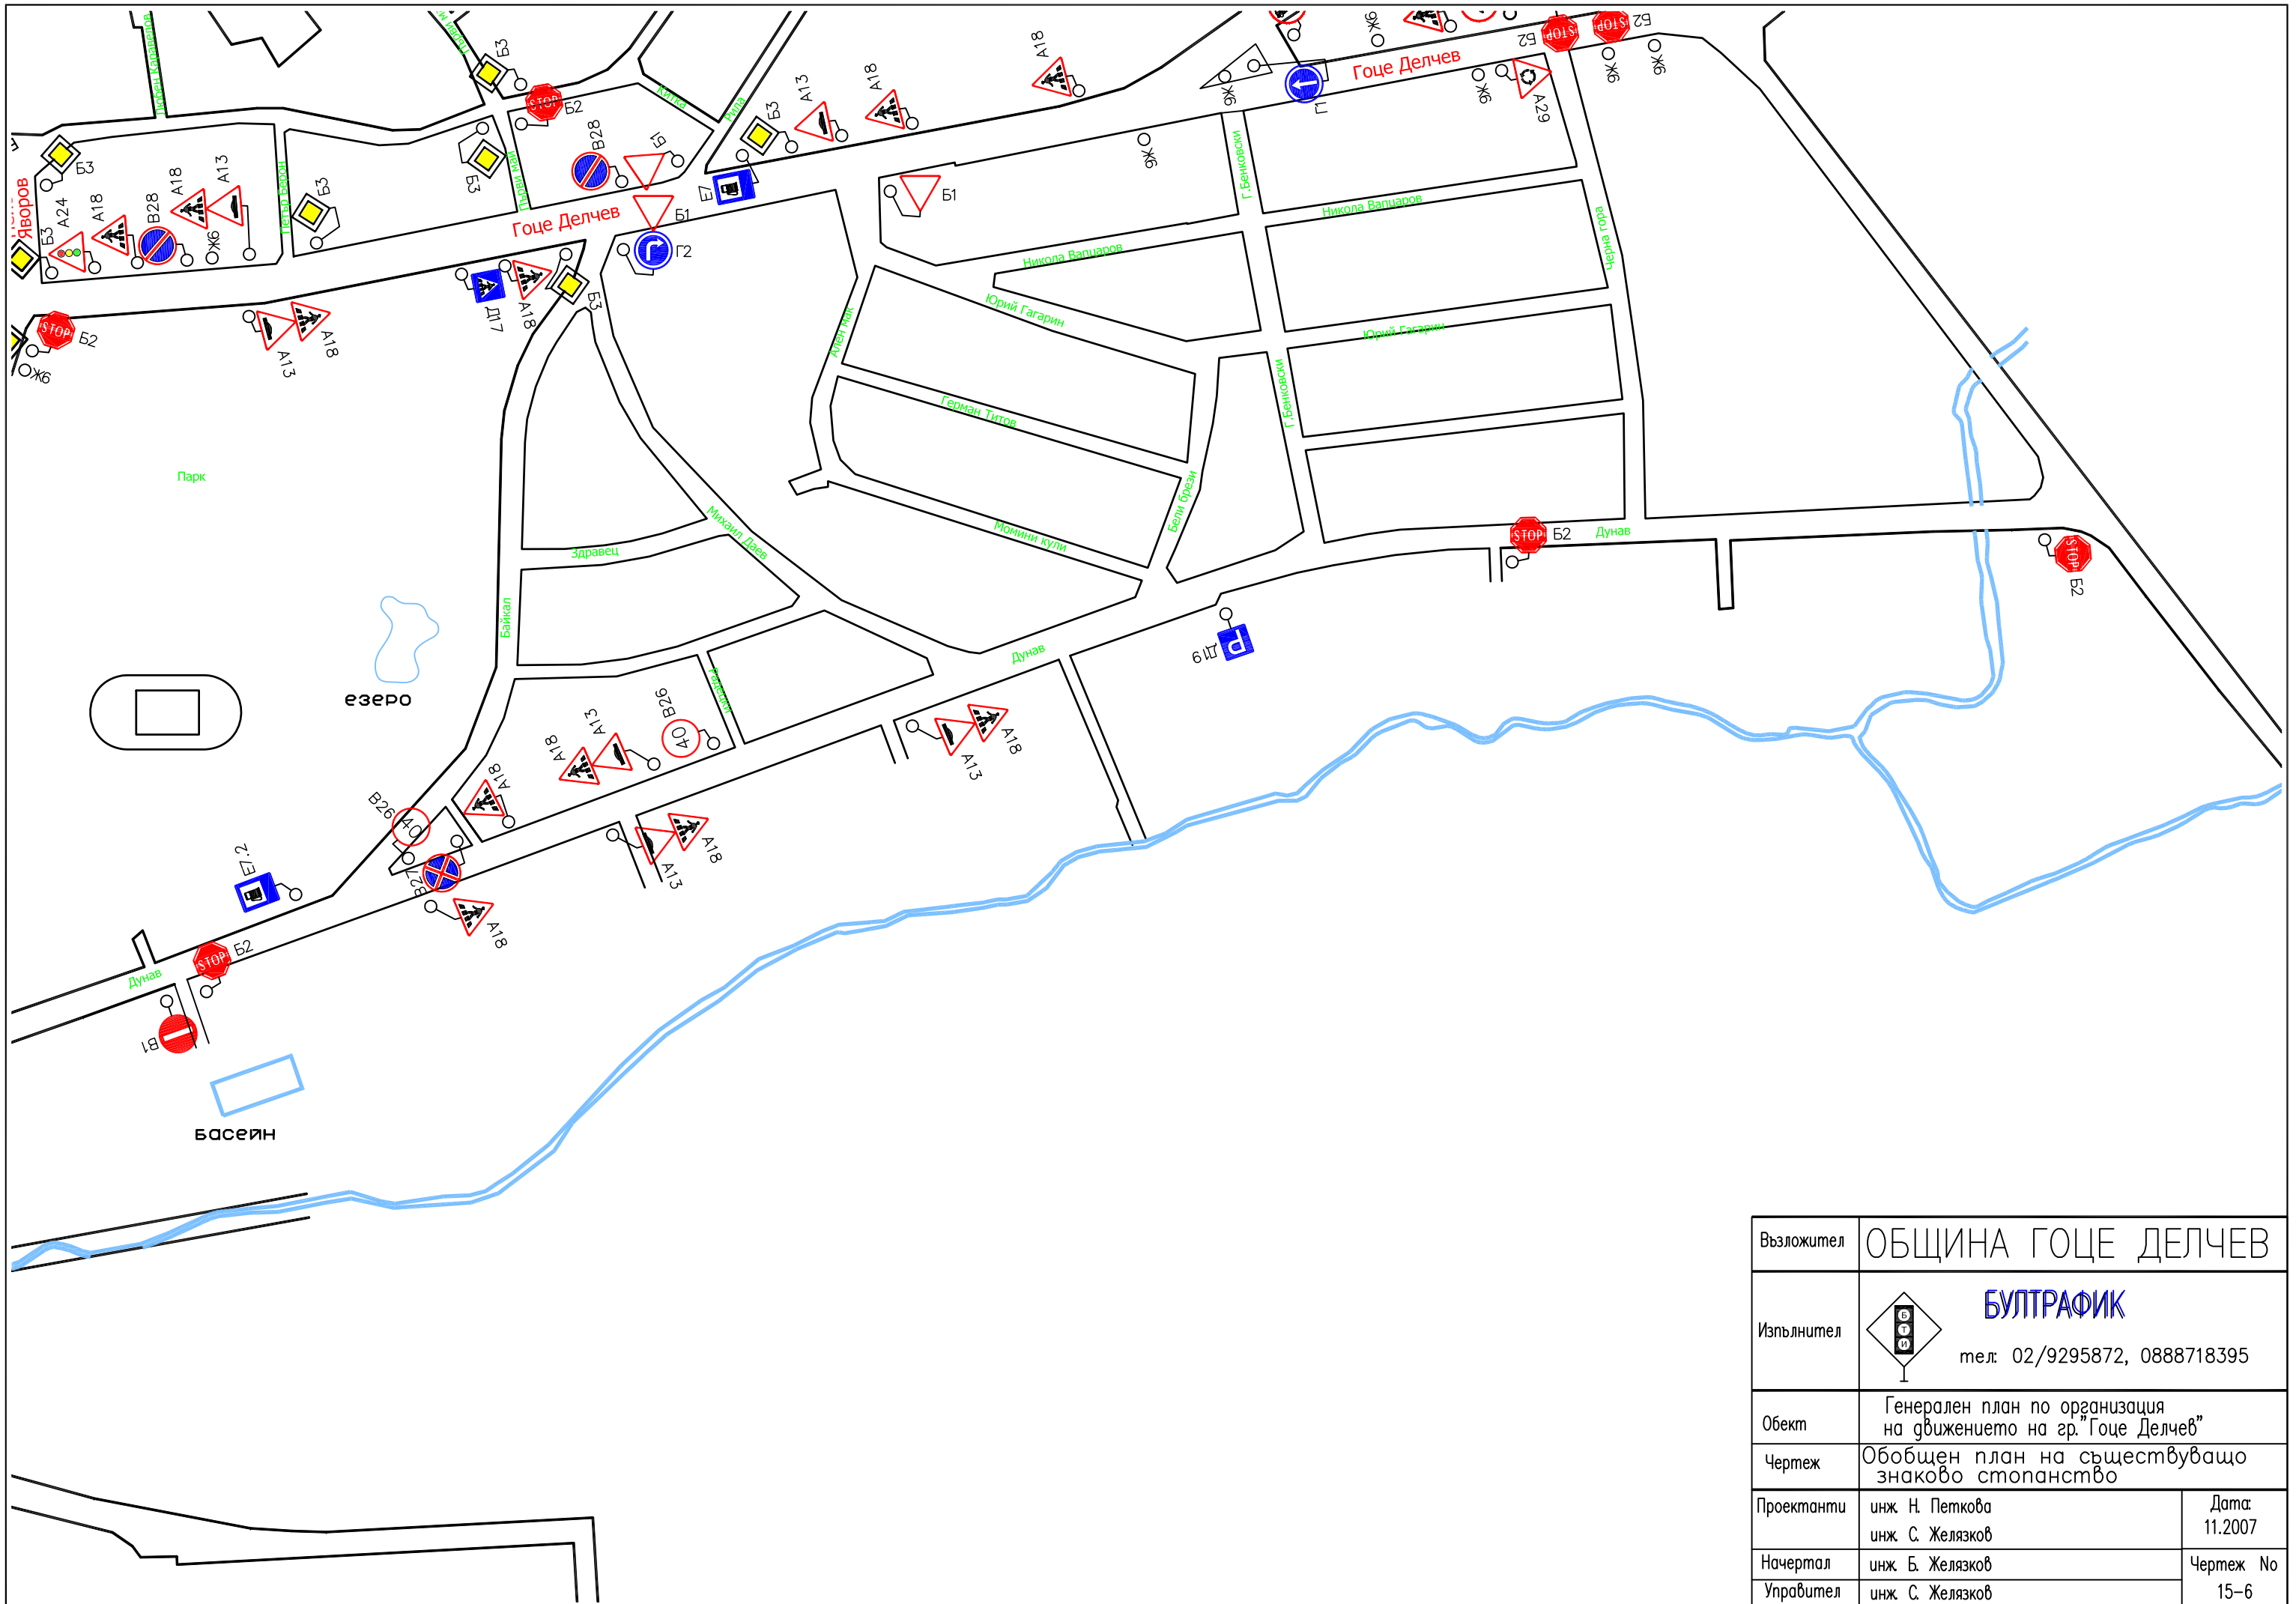

Възложител	ОБЩИНА ГОЦЕ ДЕЛЧЕВ	
Изпълнител	 БУЛТРАФИК тел: 02/9295872, 0888718395	
Обект	Генерален план по организация на движението на гр. "Гоце Делчев"	
Чертеж	Обобщен план на съществуващо знаково стопанство	
Проектанти	инж. Н. Петкова инж. С. Желязков	Дата: 11.2007
Начертал	инж. Б. Желязков	Чертеж No 15-6
Управител	инж. С. Желязков	



Възложител	ОБЩИНА ГОЦЕ ДЕЛЧЕВ	
Изпълнител	 БУЛТРАФИК тел: 02/9295872, 0888718395	
Обект	Генерален план по организация на движението на гр. "Гоце Делчев"	
Чертеж	Обобщен план на съществуващо знаково стопанство	
Проектанти	инж. Н. Петкова инж. С. Желязков	Дата: 11.2007
Начертал	инж. Б. Желязков	Чертеж No 15-7
Управител	инж. С. Желязков	