
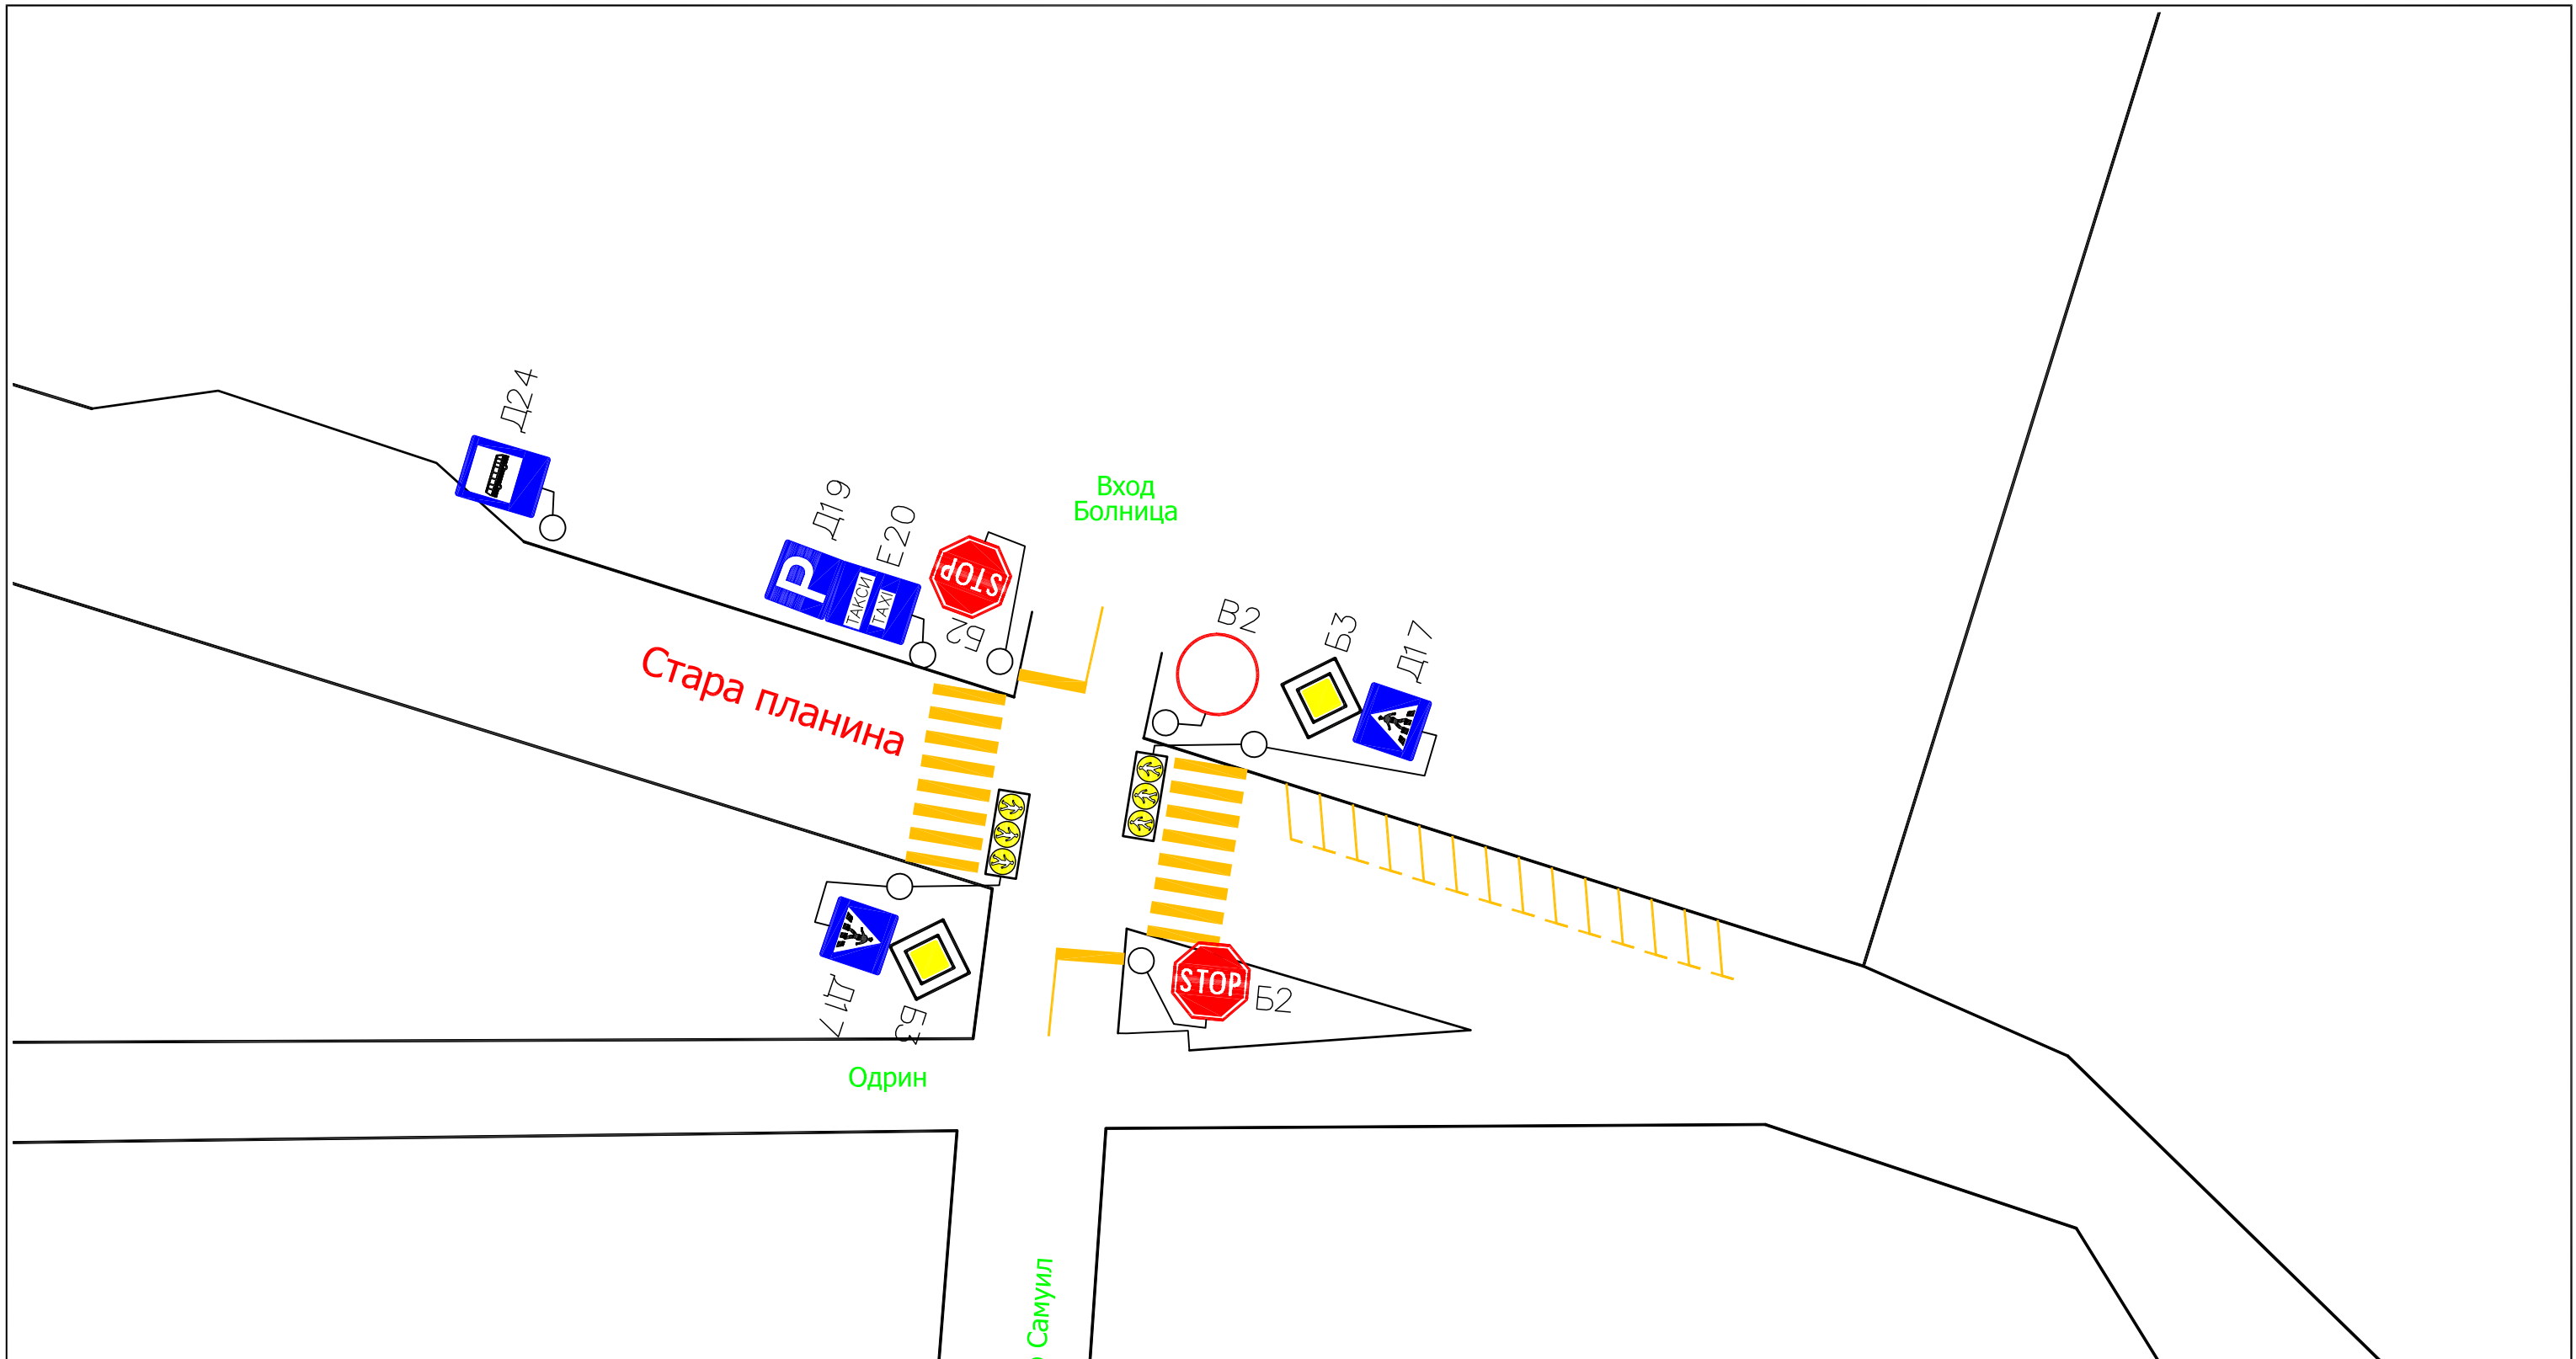



Основни мероприятия:

1. Канализиране на движението чрез изграждането на остров и очертаване на паркинга.
2. Подобряване на пътната сигнализация.

Възложител	ОБЩИНА ГОЦЕ ДЕЛЧЕВ	
Изпълнител	 БУЛТРАФИК тел: 02/9295872, 0888718395	
Обект	Генерален план по организация на движението на гр. Гоце Делчев	
Чертеж	Кръстoviще на ул. „Драма“ и ул. Пею Яворов	
Проектанти	инж. Н. Петкова инж. С. Желязков	Дата: 11.2007
Начертал	инж. Б. Желязков	Чертеж No 17
Управител	инж. С. Желязков	




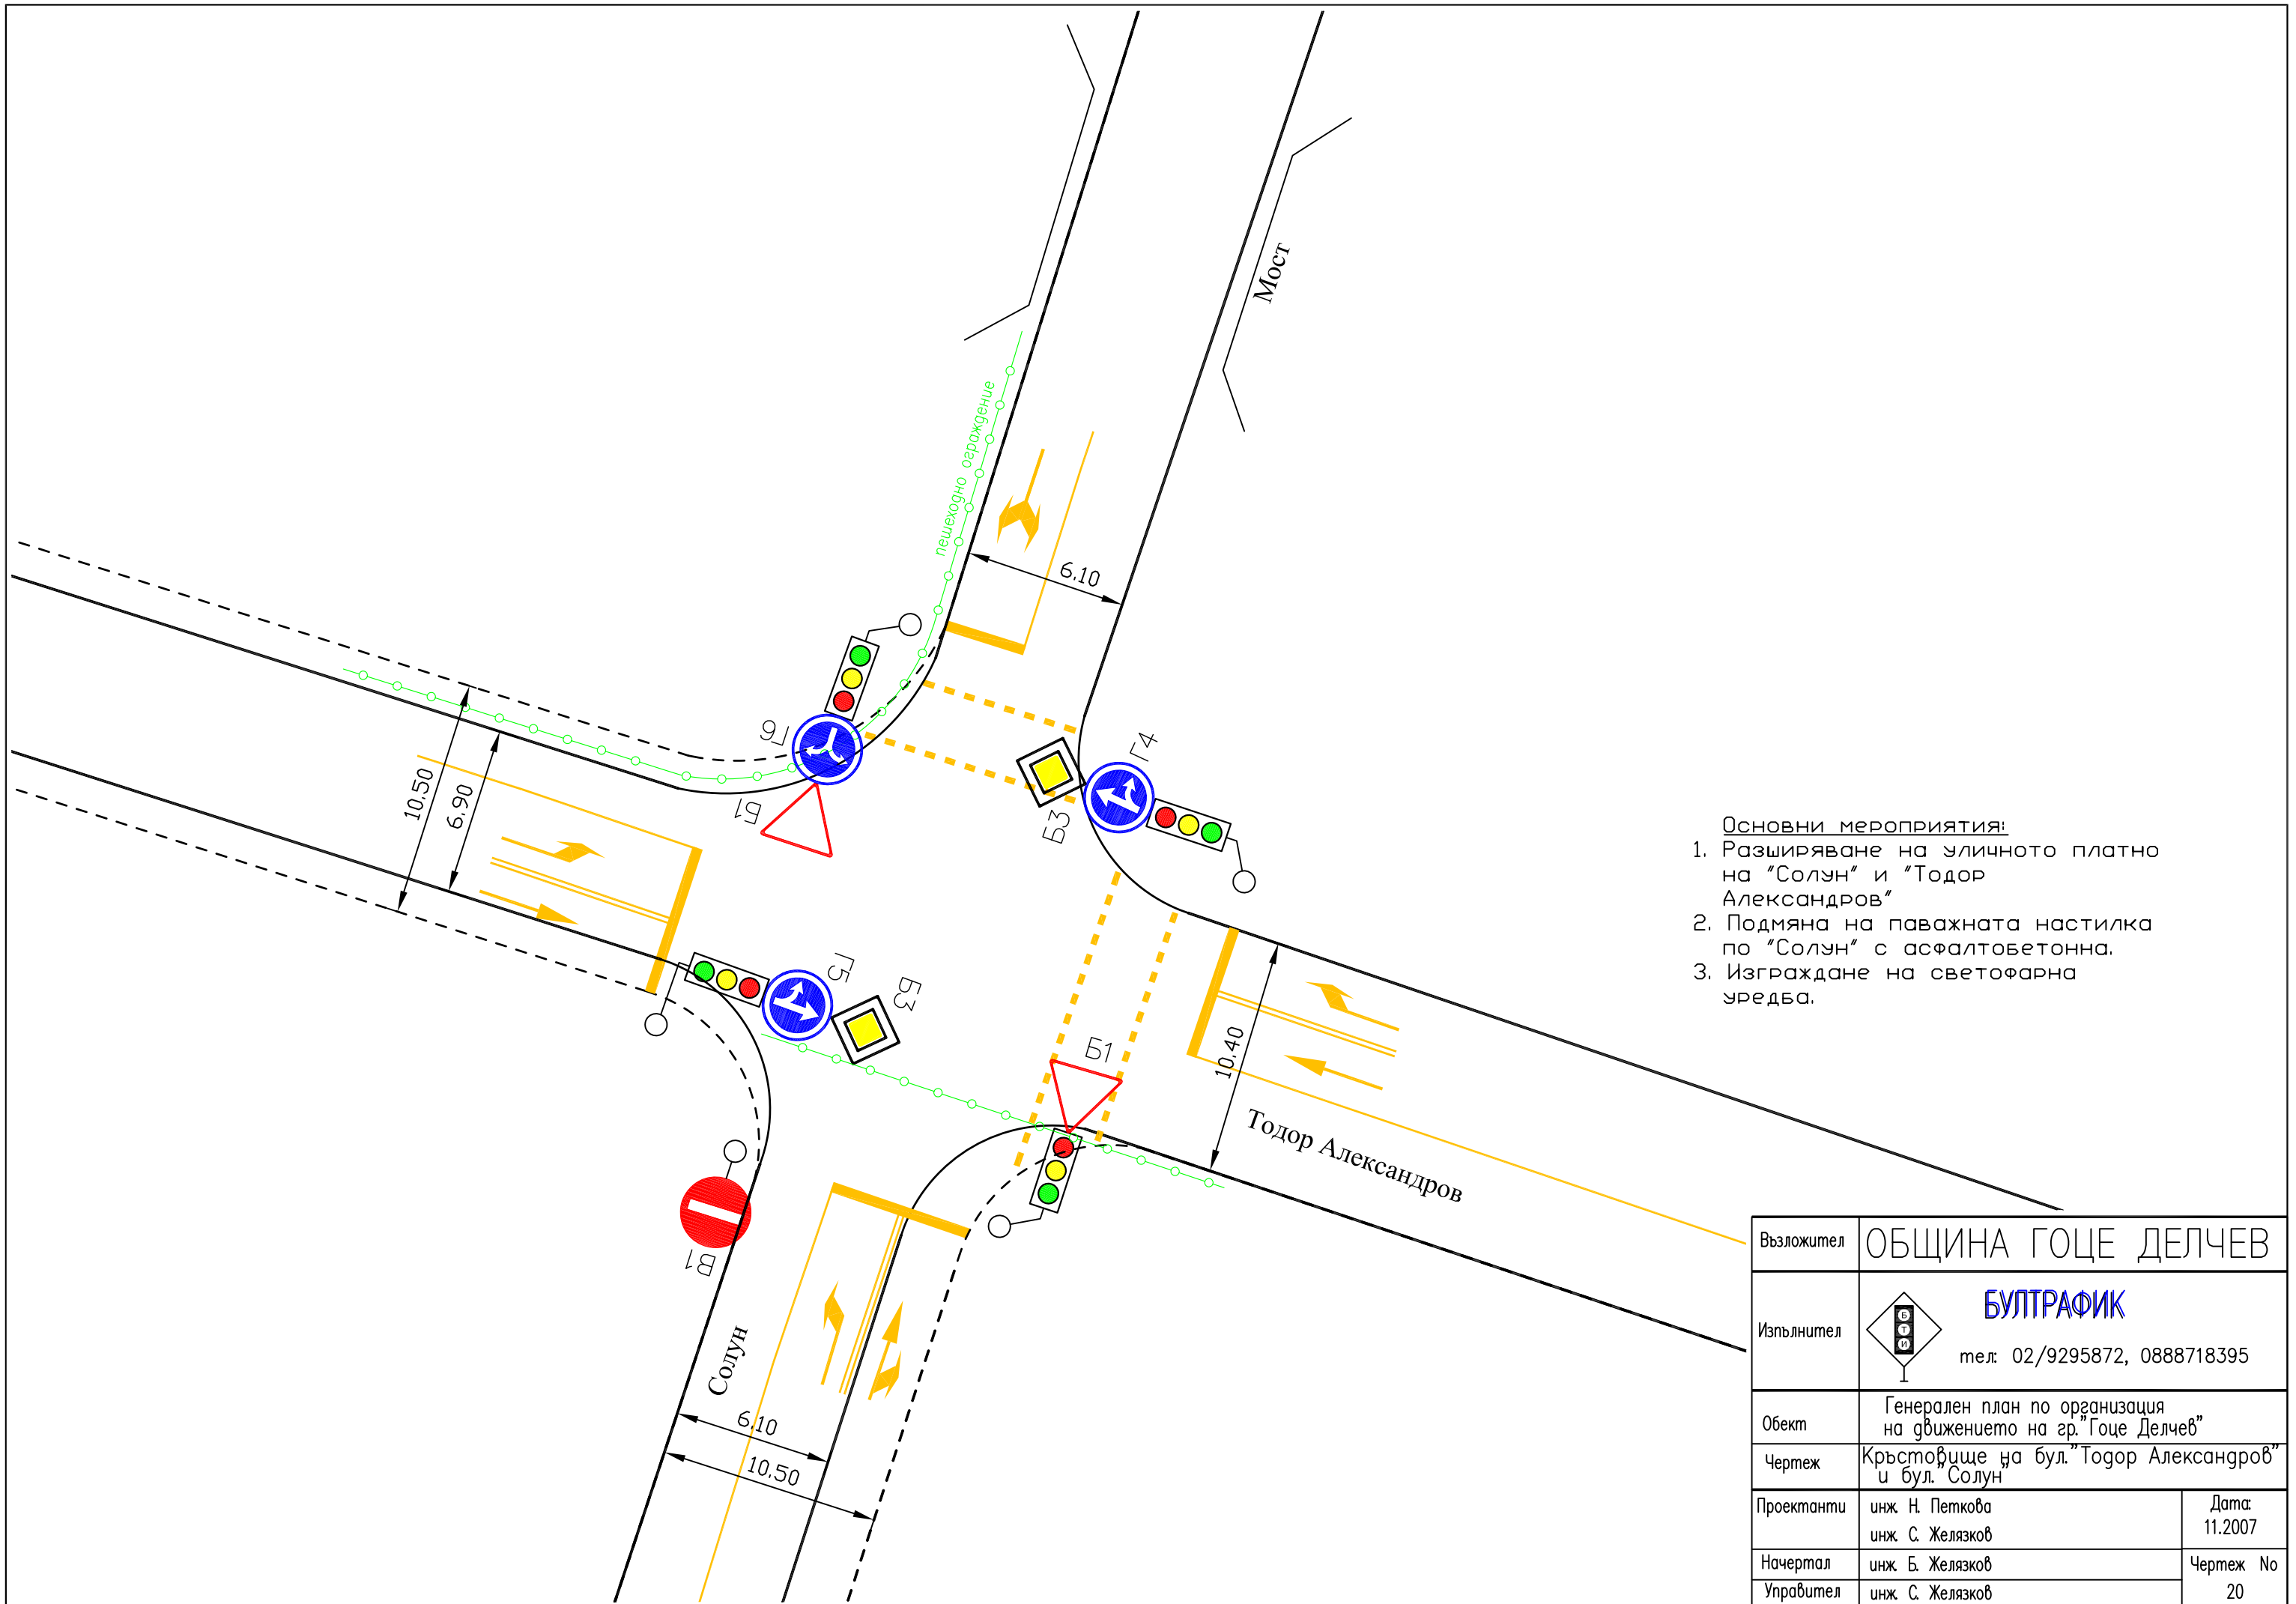
Възложител	ОБЩИНА ГОЦЕ ДЕЛЧЕВ	
Изпълнител	 БУЛТРАФИК тел: 02/9295872, 0888718395	
Обект	Генерален план по организация на движението на гр. Гоце Делчев	
Чертеж	Кръстовище на бул. "Стара планина" и ул. Цар Самуил	
Проектанти	инж. Н. Петкова инж. С. Желязков	Дата: 11.2007
Начертал	инж. Б. Желязков	Чертеж No 18
Управител	инж. С. Желязков	

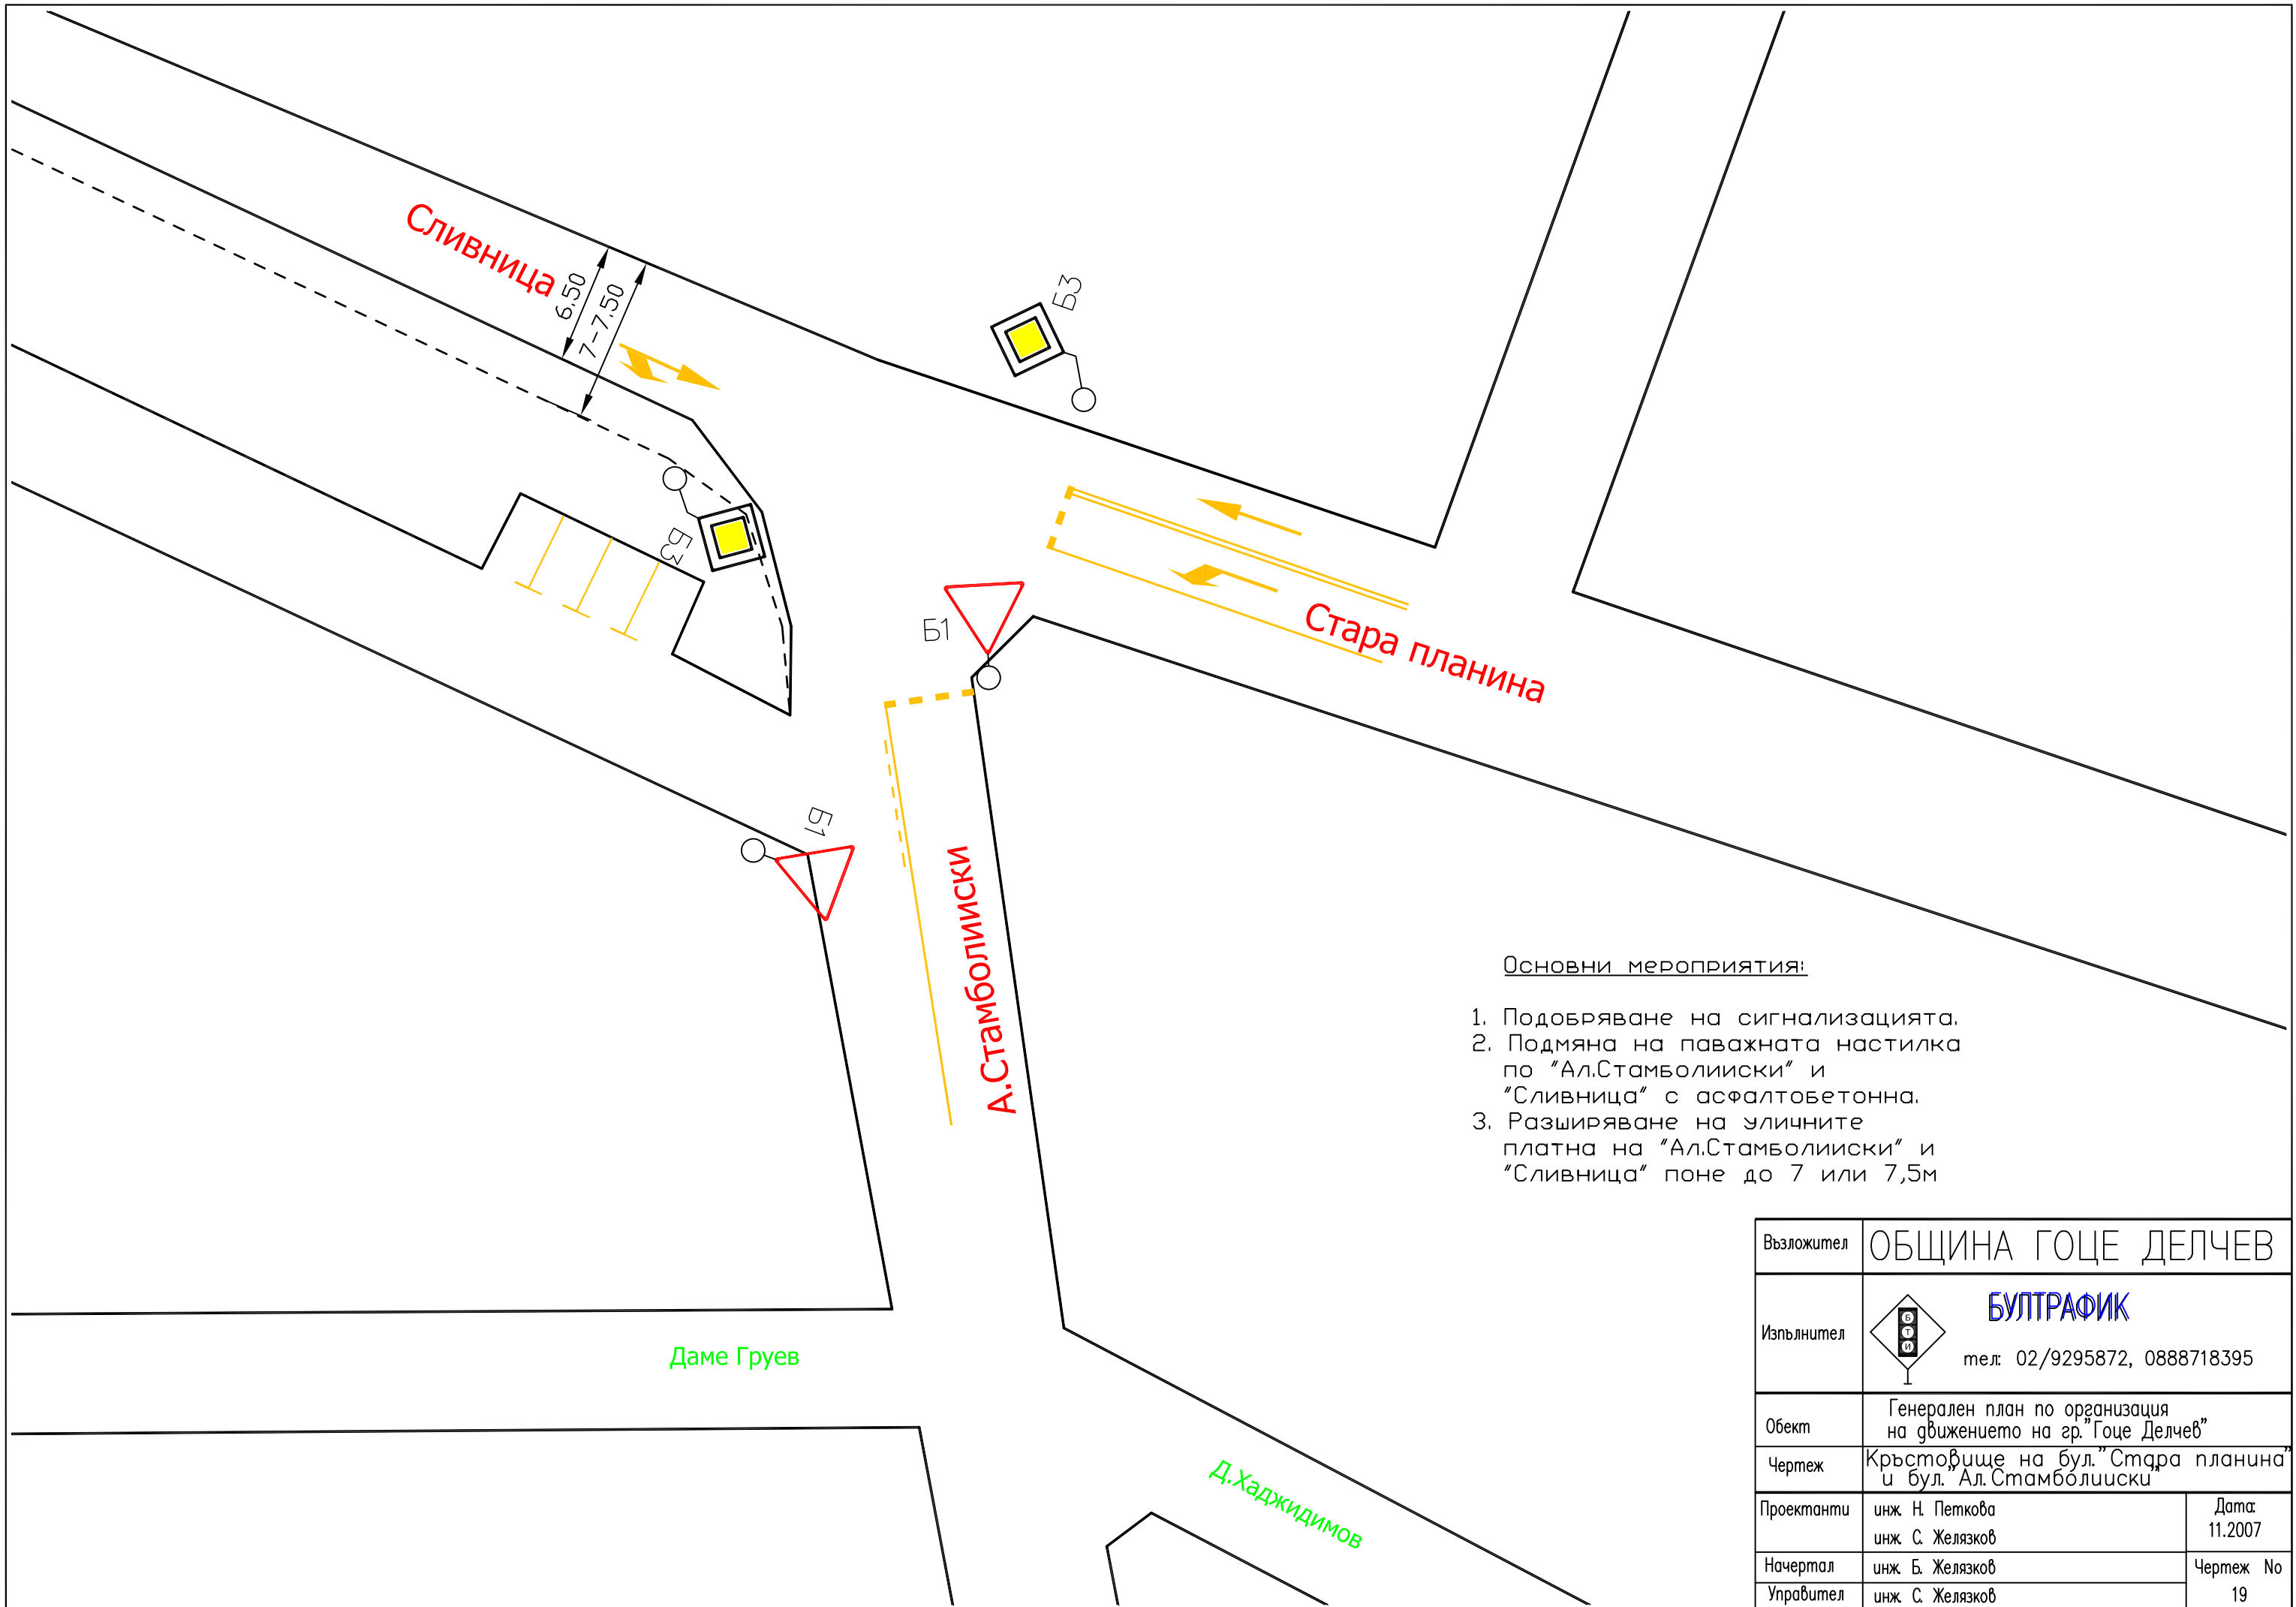


Основни мероприятия:


1. Подобряване на сигнализацията.
2. Подмяна на паважната настилка по "Ал.Стамболийски" и "Сливница" с асфалтобетонна.
3. Разширяване на уличните платна на "Ал.Стамболийски" и "Сливница" поне до 7 или 7,5м


Възложител	ОБЩИНА ГОЦЕ ДЕЛЧЕВ	
Изпълнител	 БУЛТРАФИК тел: 02/9295872, 0888718395	
Обект	Генерален план по организация на движението на гр. Гоце Делчев	
Чертеж	Кръстожище на бул. "Стара планина" и бул. Ал.Стамболийски	
Проектанти	инж. Н. Петкова инж. С. Желязков	Дата: 11.2007
Начертал	инж. Б. Желязков	Чертеж No 19
Управител	инж. С. Желязков	



- Основни мероприятия:**
1. Разширяване на уличното платно на "Солун" и "Тодор Александров"
 2. Подмяна на паважната настилка по "Солун" с асфалтобетонна.
 3. Изграждане на светофарна уредба.

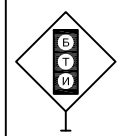Възложител	ОБЩИНА ГОЦЕ ДЕЛЧЕВ	
Изпълнител	 БУЛТРАФИК тел: 02/9295872, 0888718395	
Обект	Генерален план по организация на движението на гр. Гоце Делчев	
Чертеж	Кръстожище на бул. "Тодор Александров" и бул. Солун	
Проектанти	инж. Н. Петкова инж. С. Желязков	Дата: 11.2007
Начертал	инж. Б. Желязков	Чертеж No 20
Управител	инж. С. Желязков	

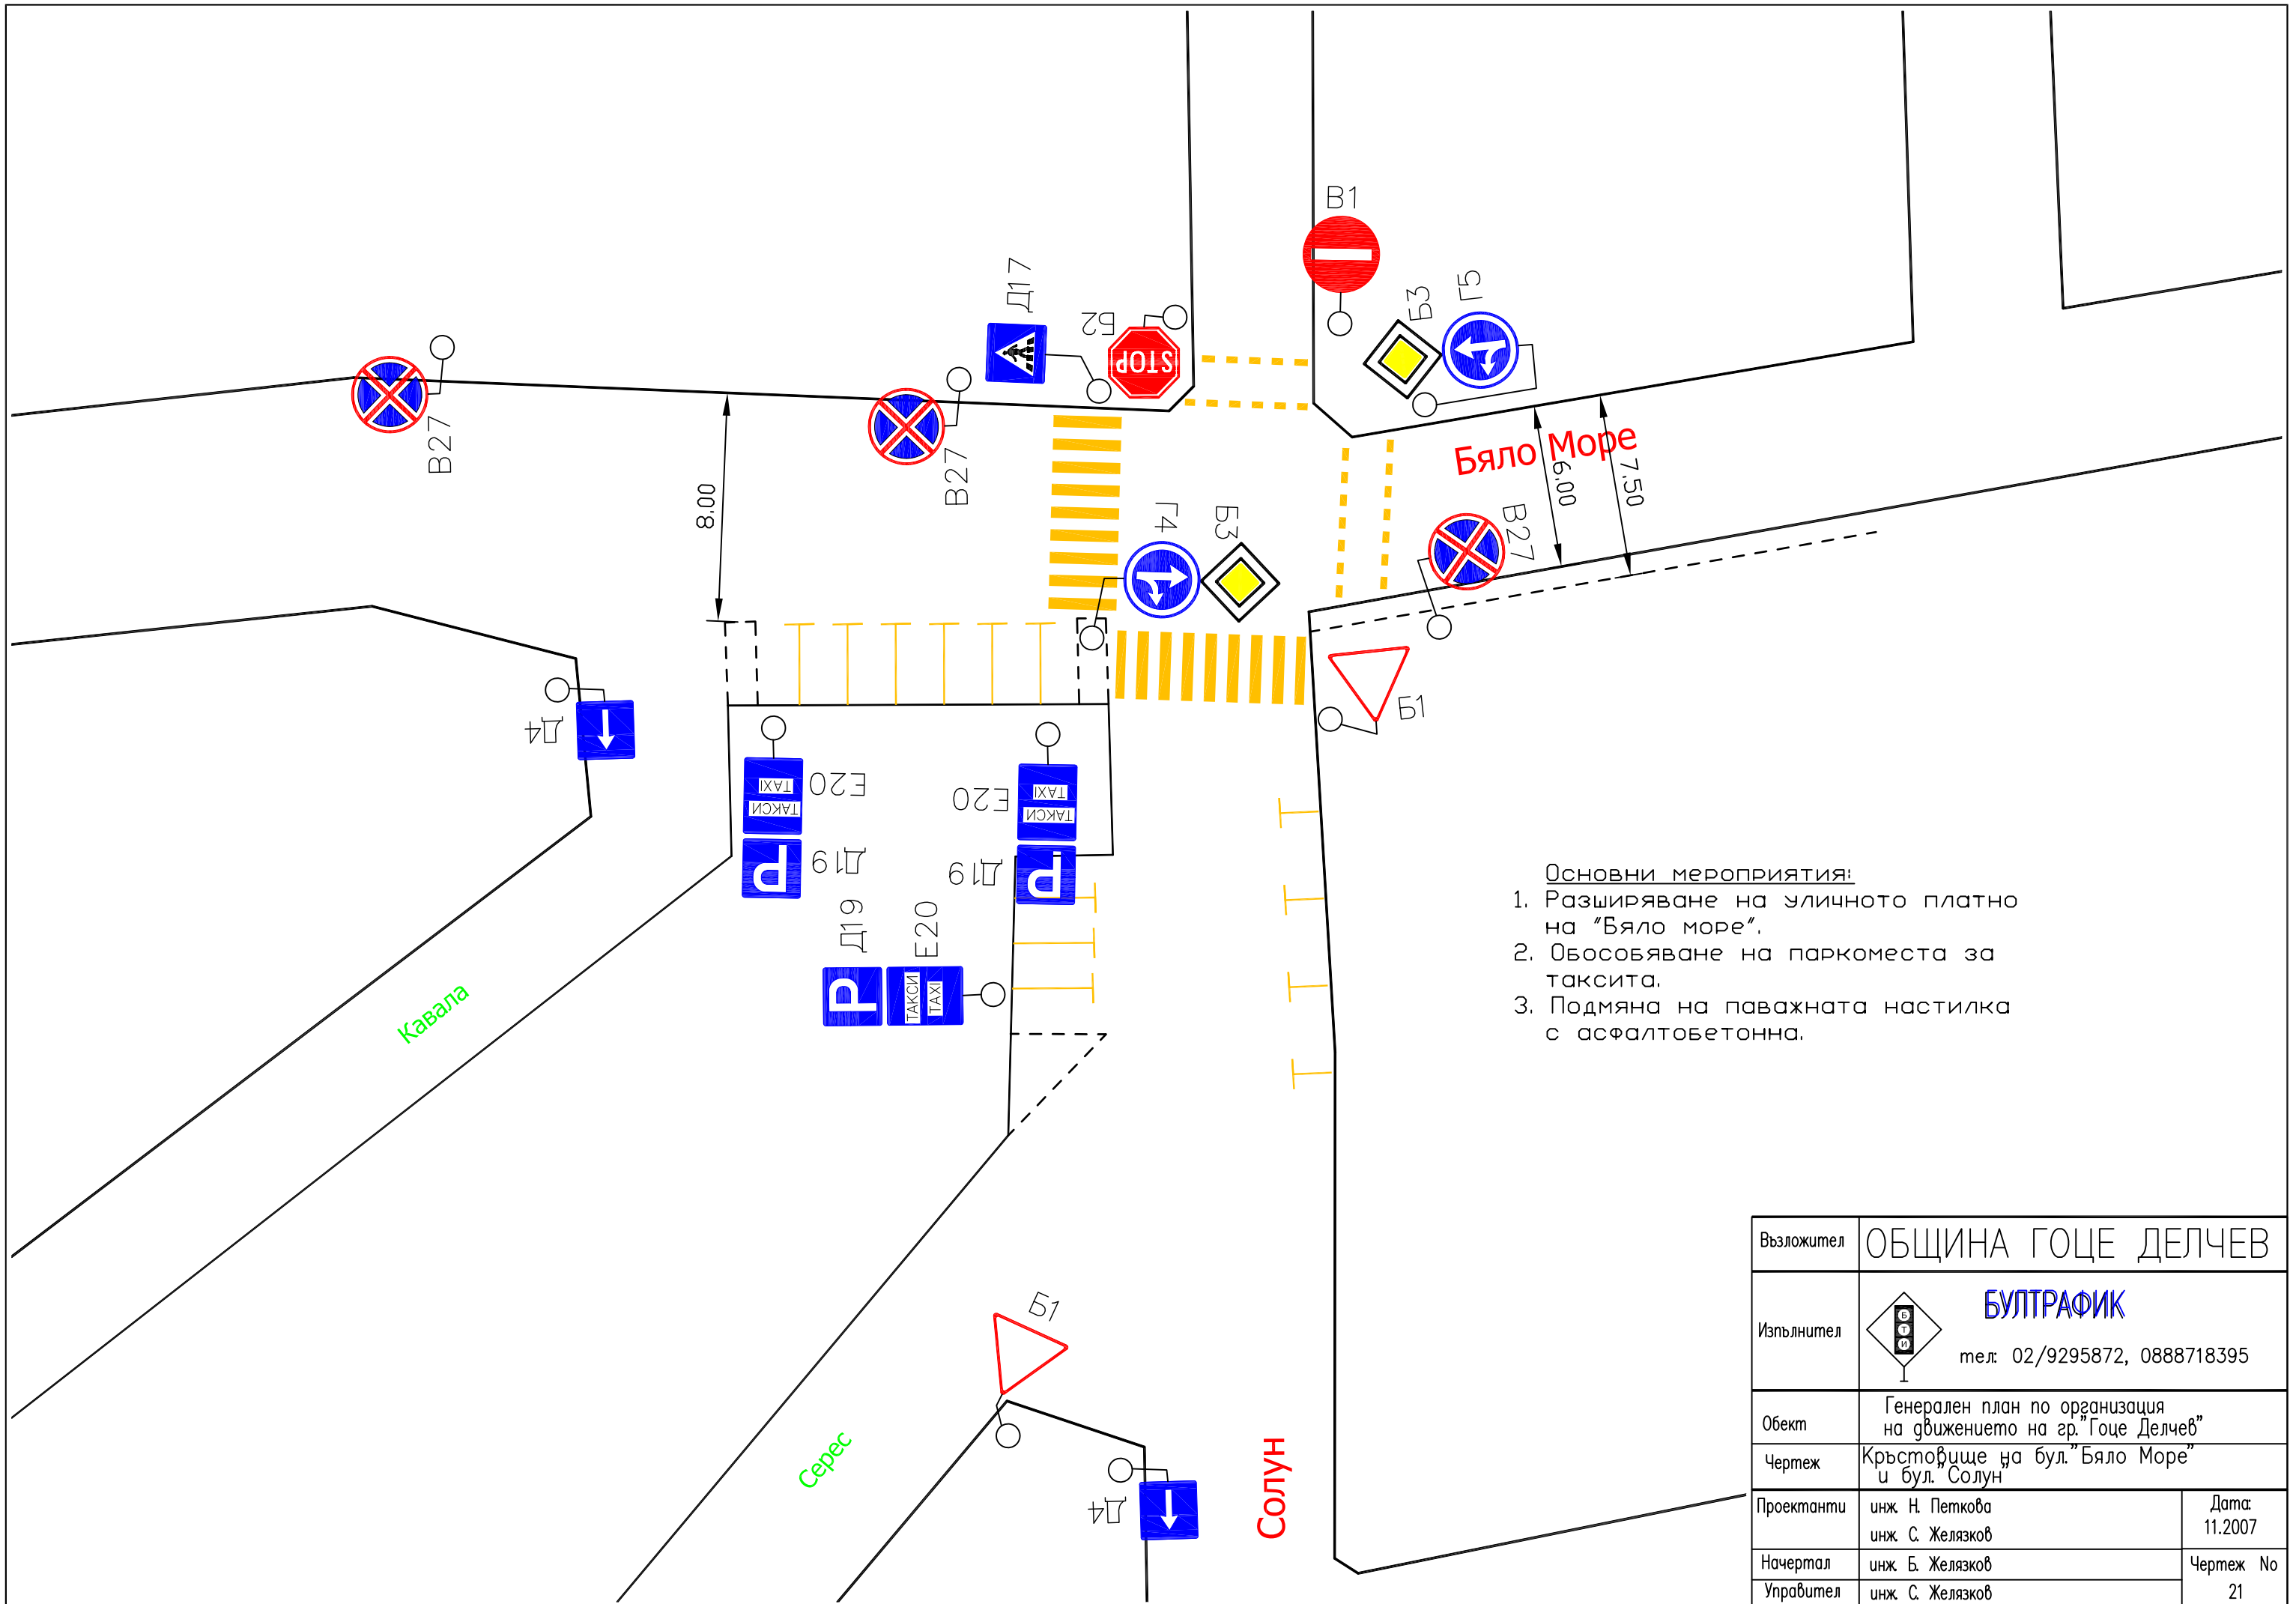

Възложител	ОБЩИНА ГОЦЕ ДЕЛЧЕВ	
Изпълнител	 БУЛТРАФИК тел: 02/9295872, 0888718395	
Обект	Генерален план по организация на движението на гр. "Гоце Делчев"	
Чертеж	Кръстожище на бул. "Бяло Море" и бул. Солун	
Проектанти	инж. Н. Петкова инж. С. Желязков	Дата: 11.2007
Начертал	инж. Б. Желязков	Чертеж No 21
Управител	инж. С. Желязков	